









Tabaksvest

Leopoldplaats

VERKLARING :

-  terrasnagels marking max. terraszone dmv inox klinknagels
-  eilandterras zonder terrasscherm
-  gevelterras met terrasscherm
-  terrasscherm max. 2.50m, haaks op de gevel
-    openbare verlichting
-  vuilbak



35 37 39

7 9


28 30 32

113









12 11 10 9 9A

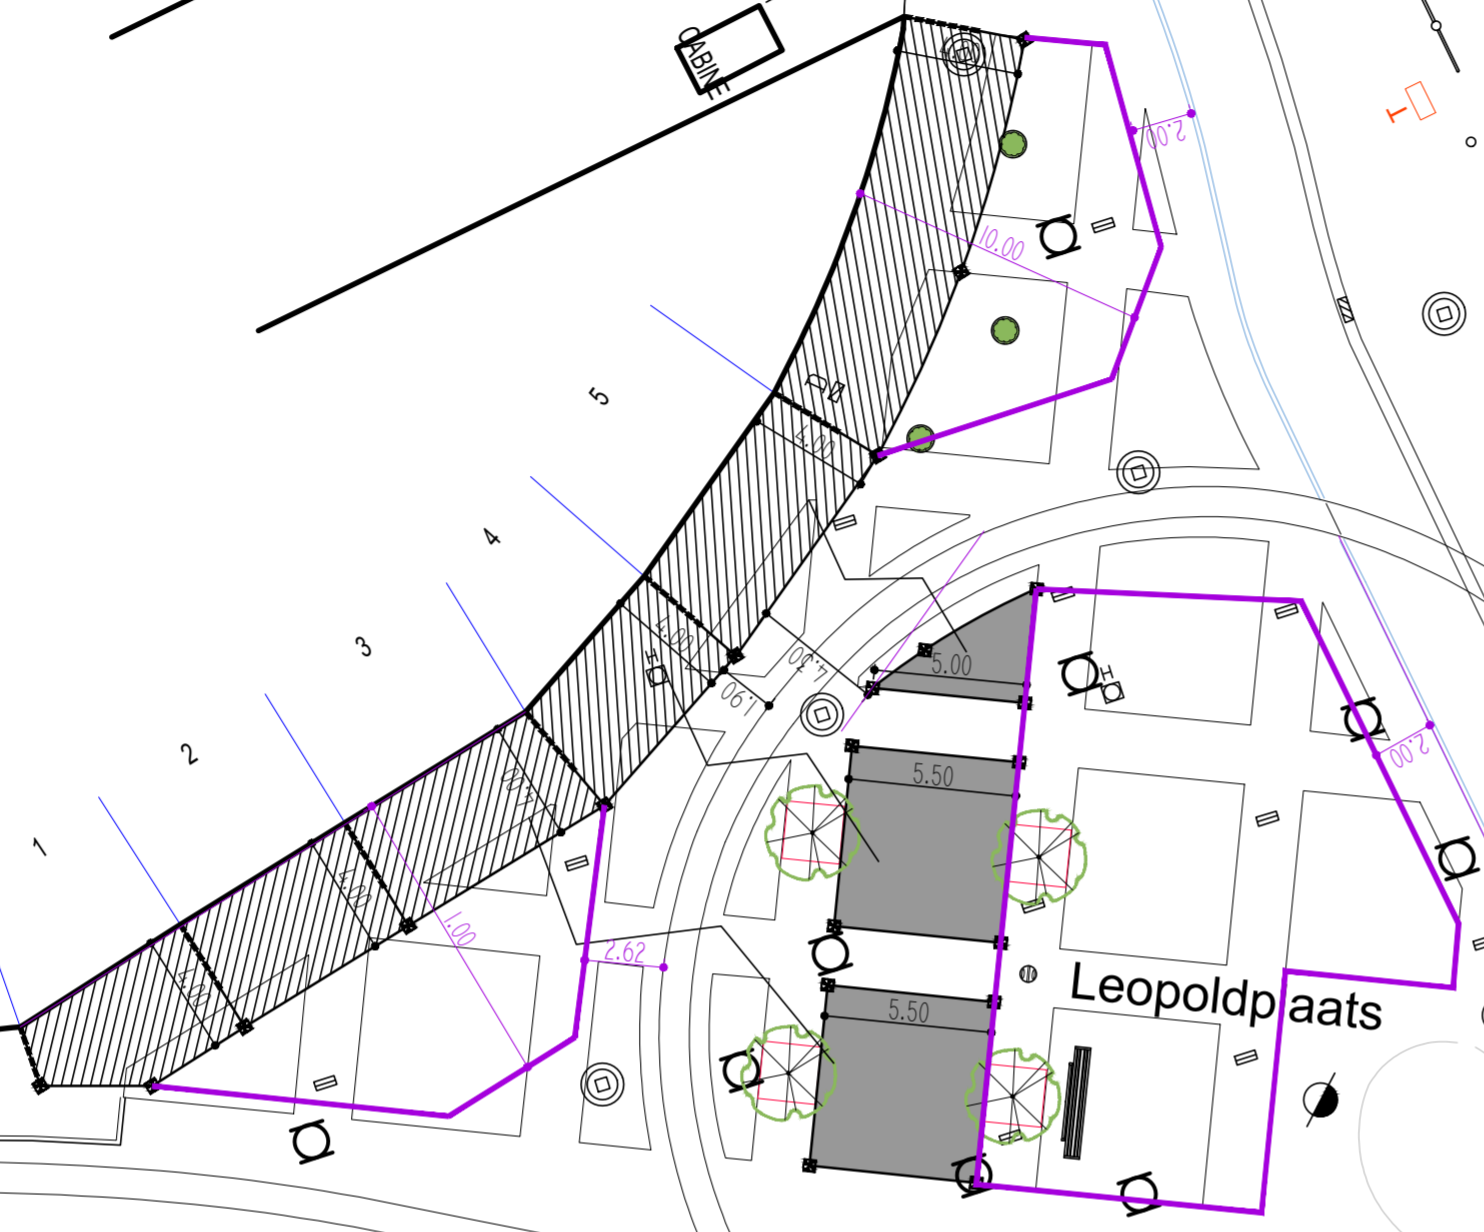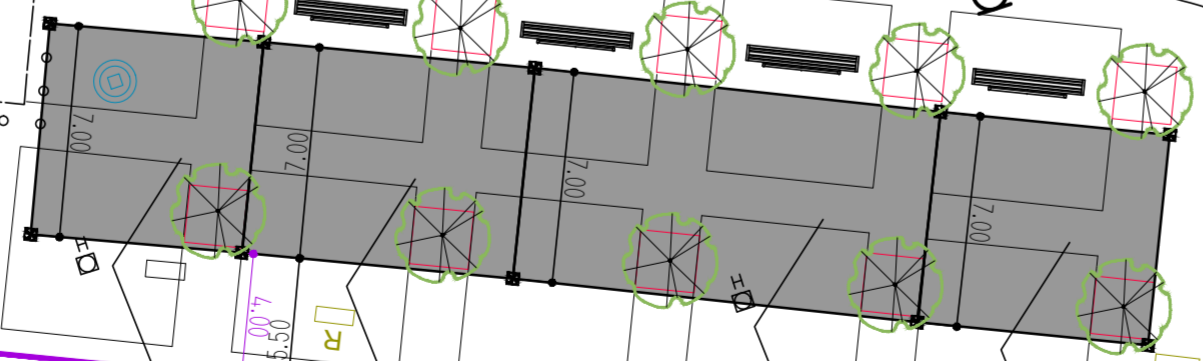

As-Buildplan - deel 1

 


STAD ANTWERPEN Diner	Saatsontwikkeling
<b>Terrassenplan</b>	Oplebaar domein NIEUWSTAD, OUDE VAARTPLAATS.
Bestandsnummer SWO000	Wijziging 2 05/06/2020
Plannummer 1/1	Uitbreiding ivc concourssatrupelen Projectleider Zara De Meyer
Schaal 1:200	Ontwerper Takaer
Bestandsnaam 20200606_Nieuwstad_Oudvaartplaats_1	Takaer Charrah De Bens

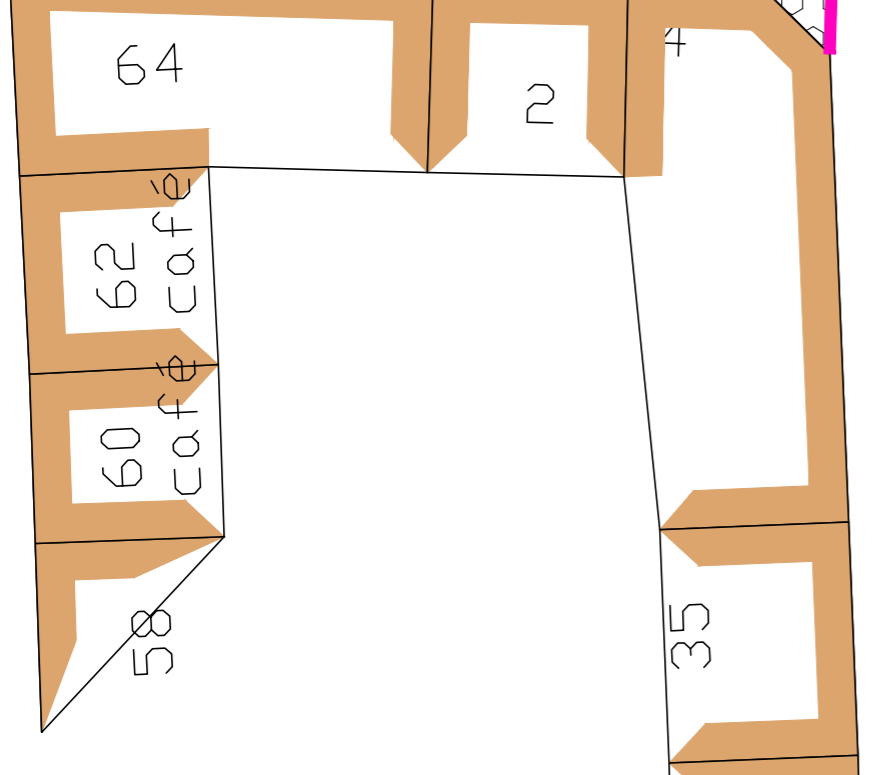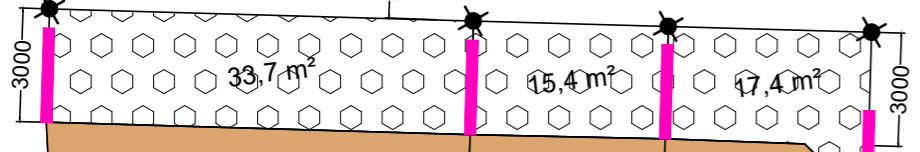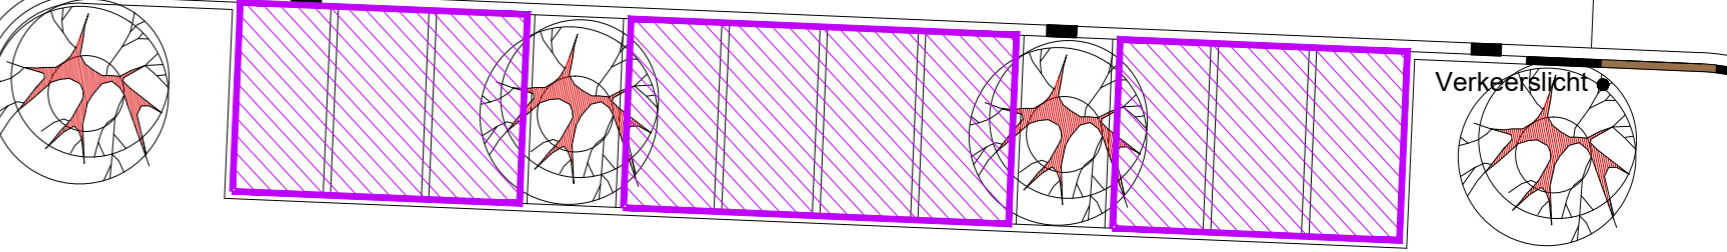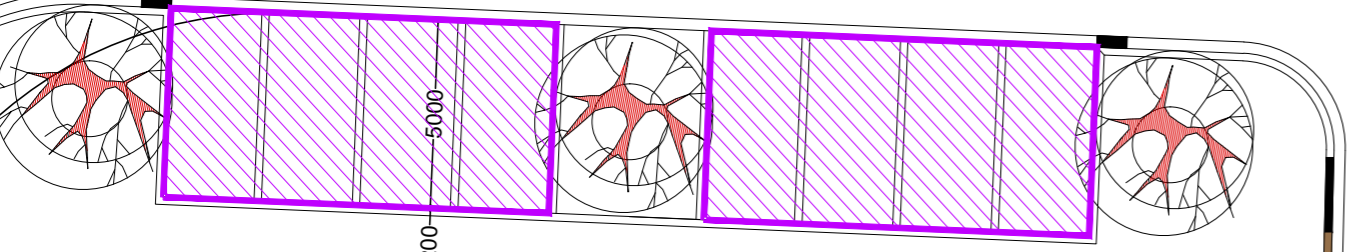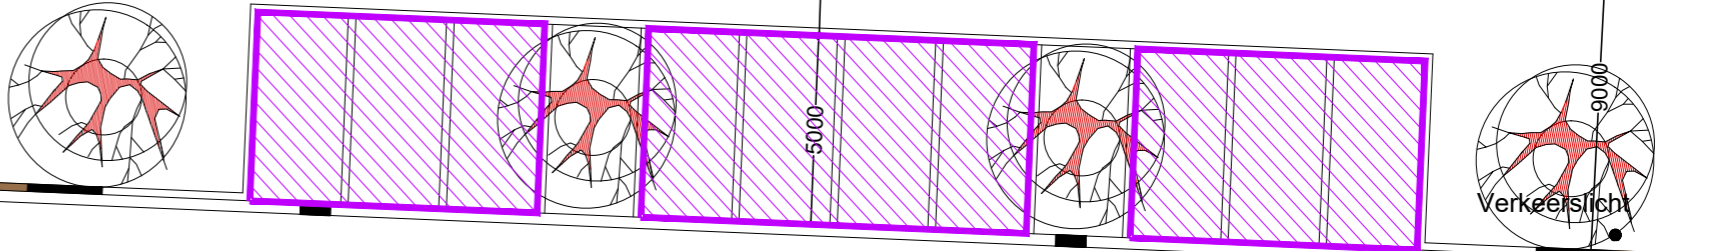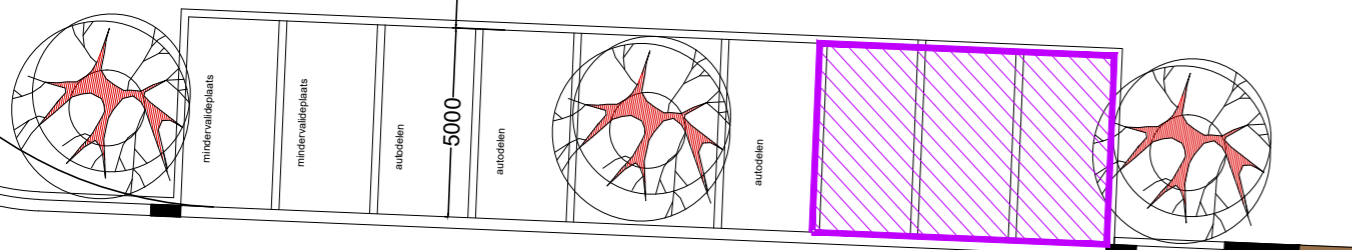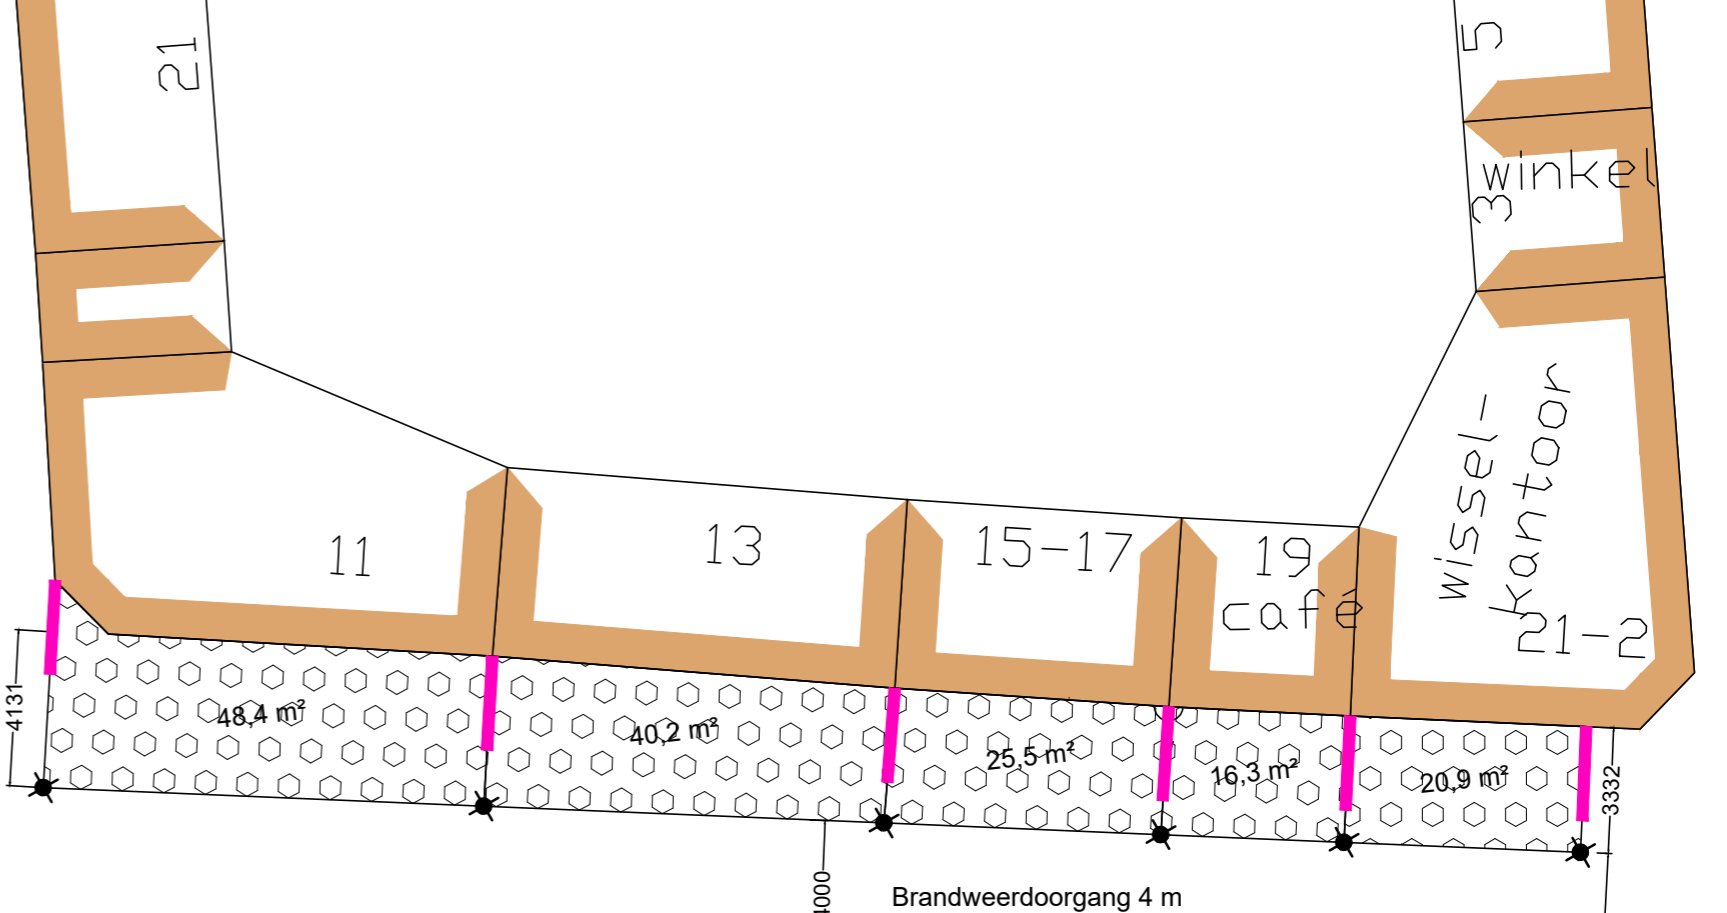
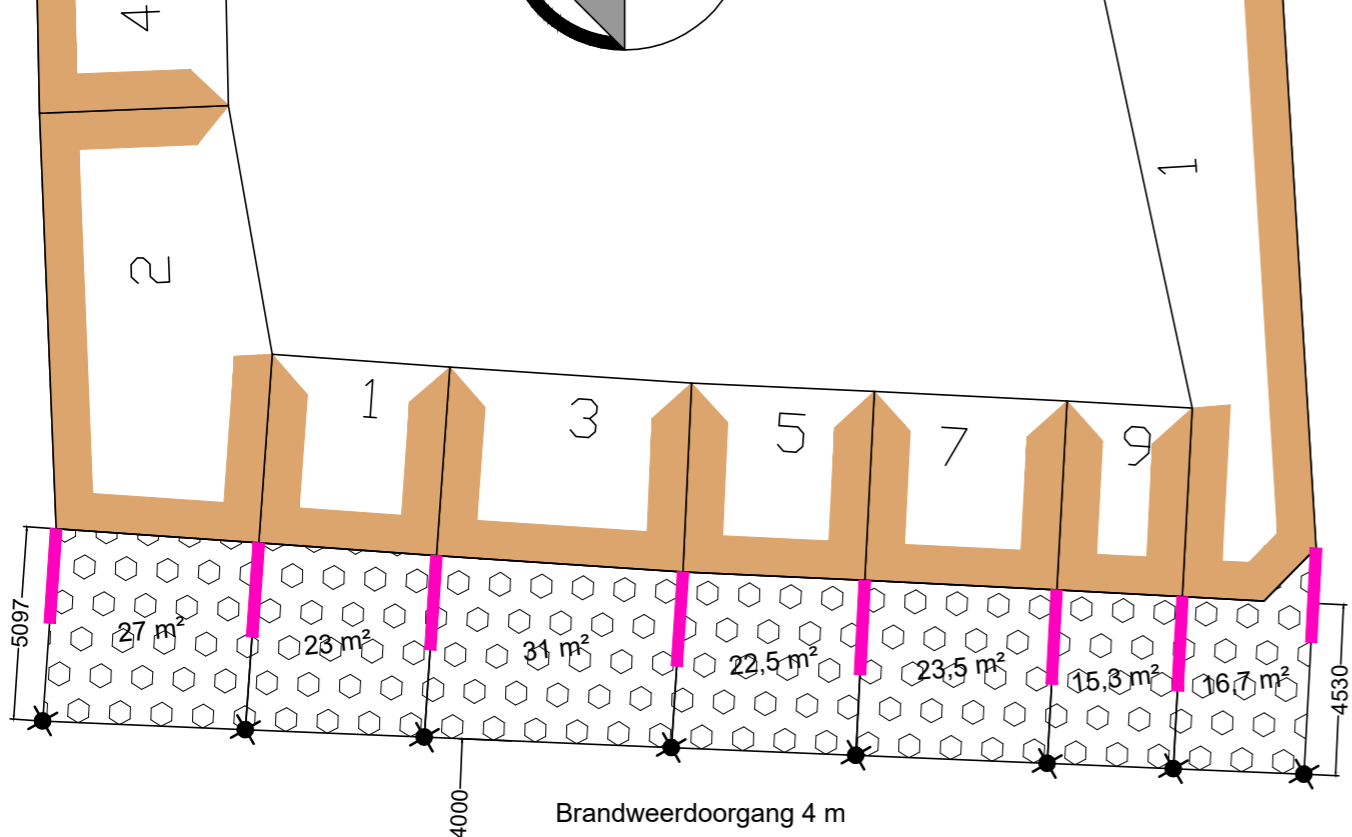


straat

Van Schoonbekeplein

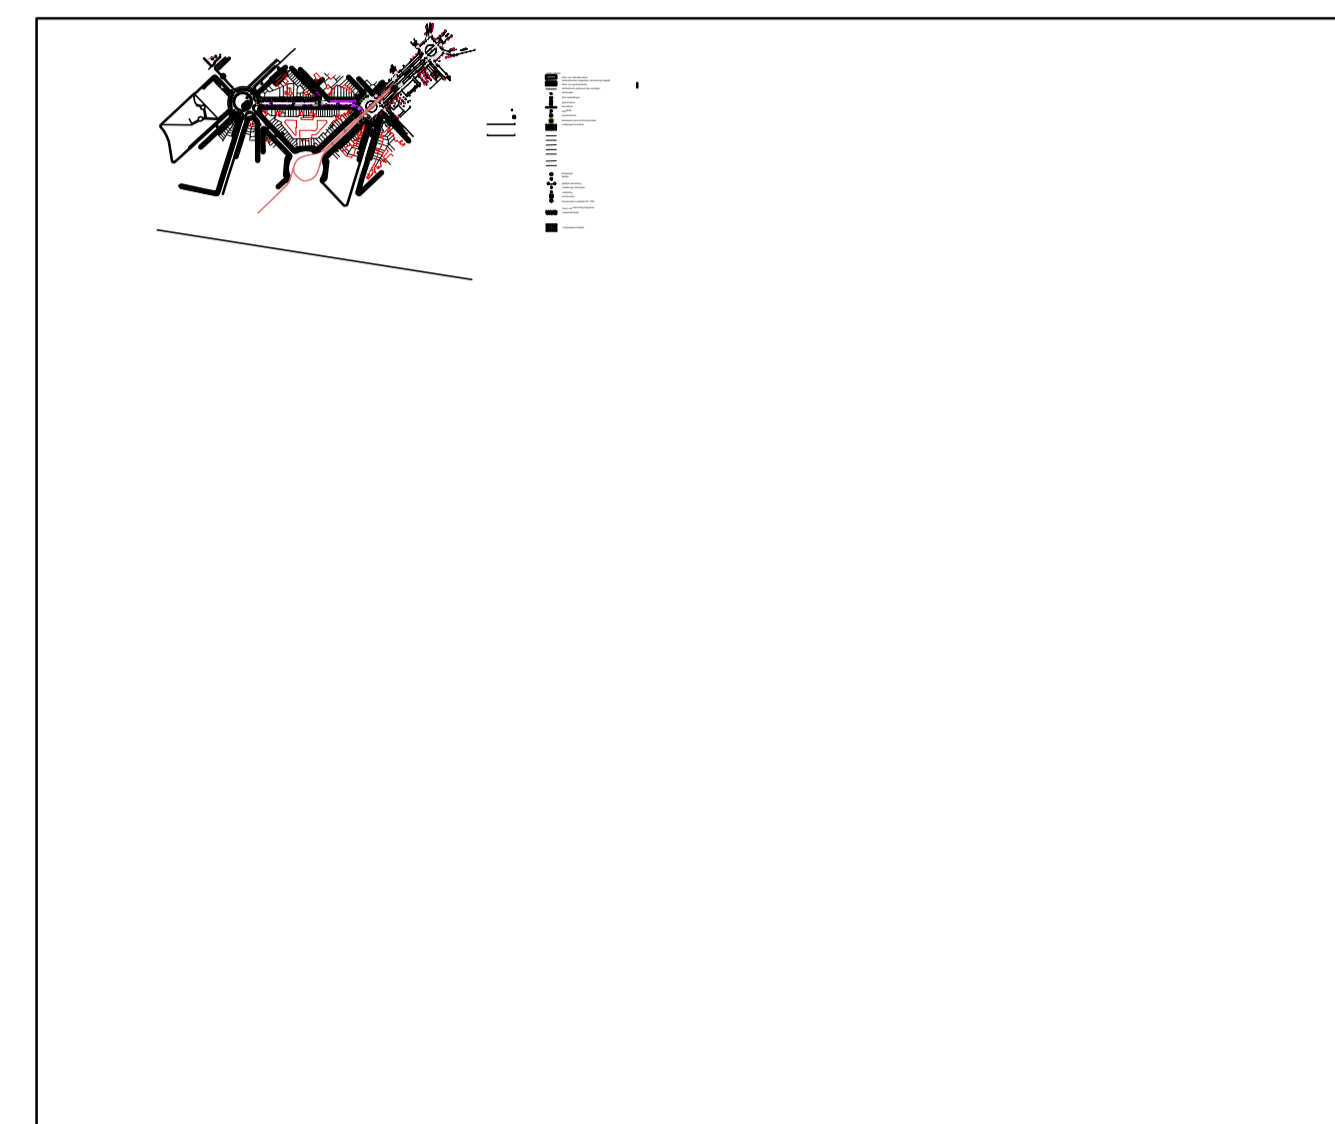

Wijziging	Datum:	Aard van wijziging:
1	29/05/2008	opmaak plan
2	18/06/2008	opmaak uitvoeringsplan
3	06/06/2020	terrassen ivf coronamaatregelen

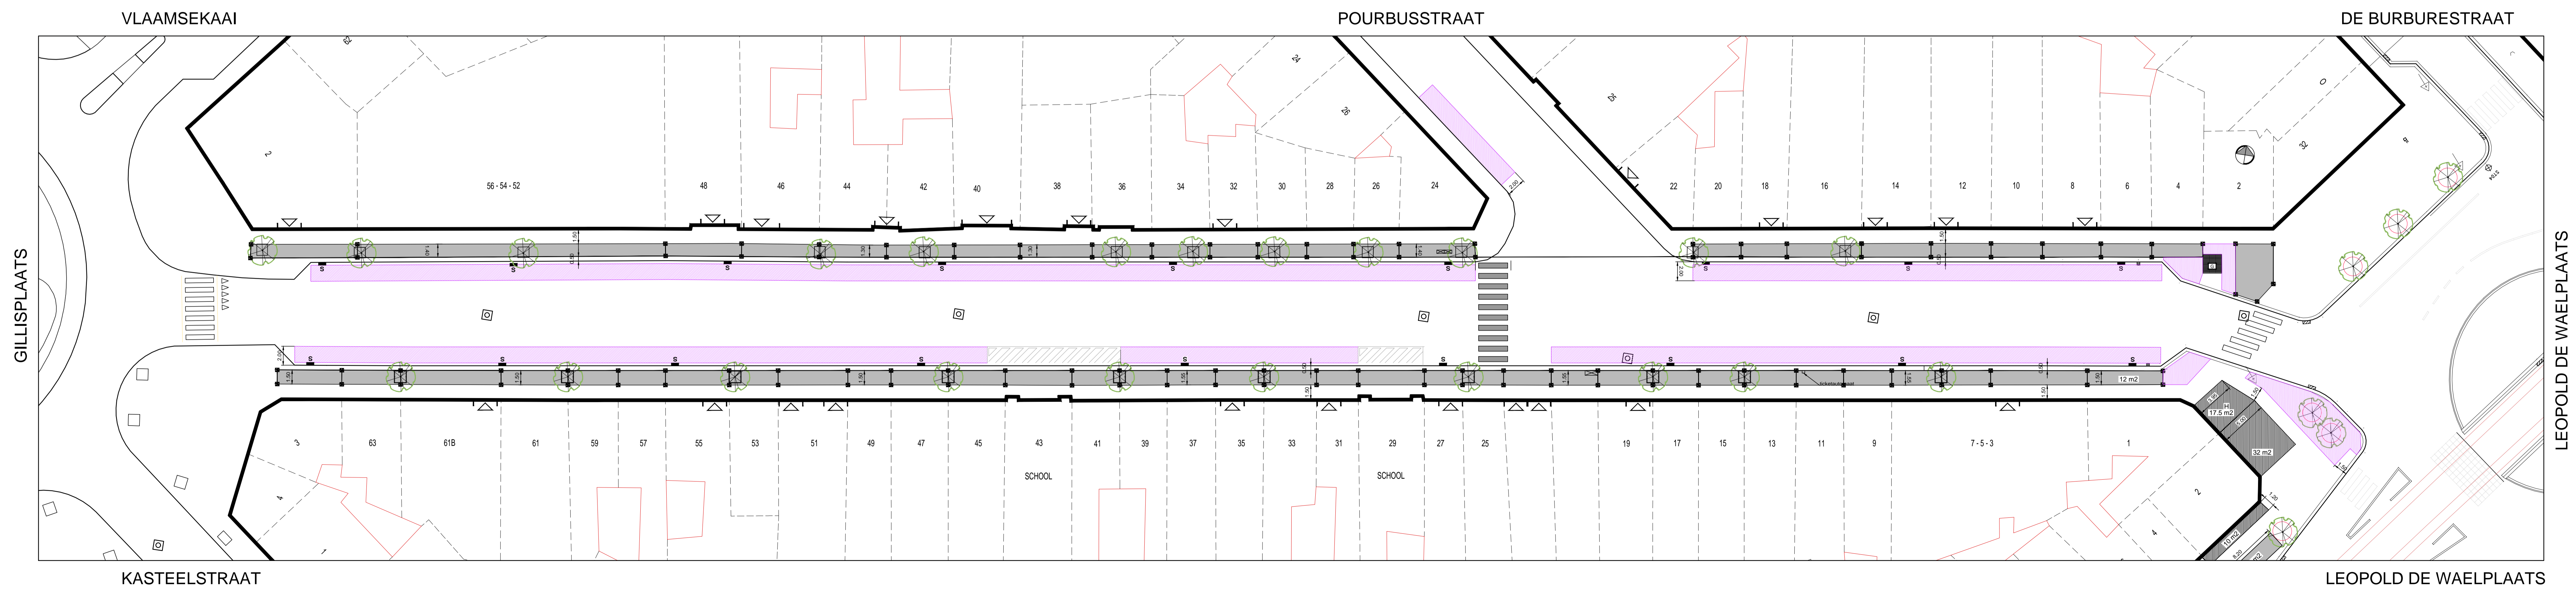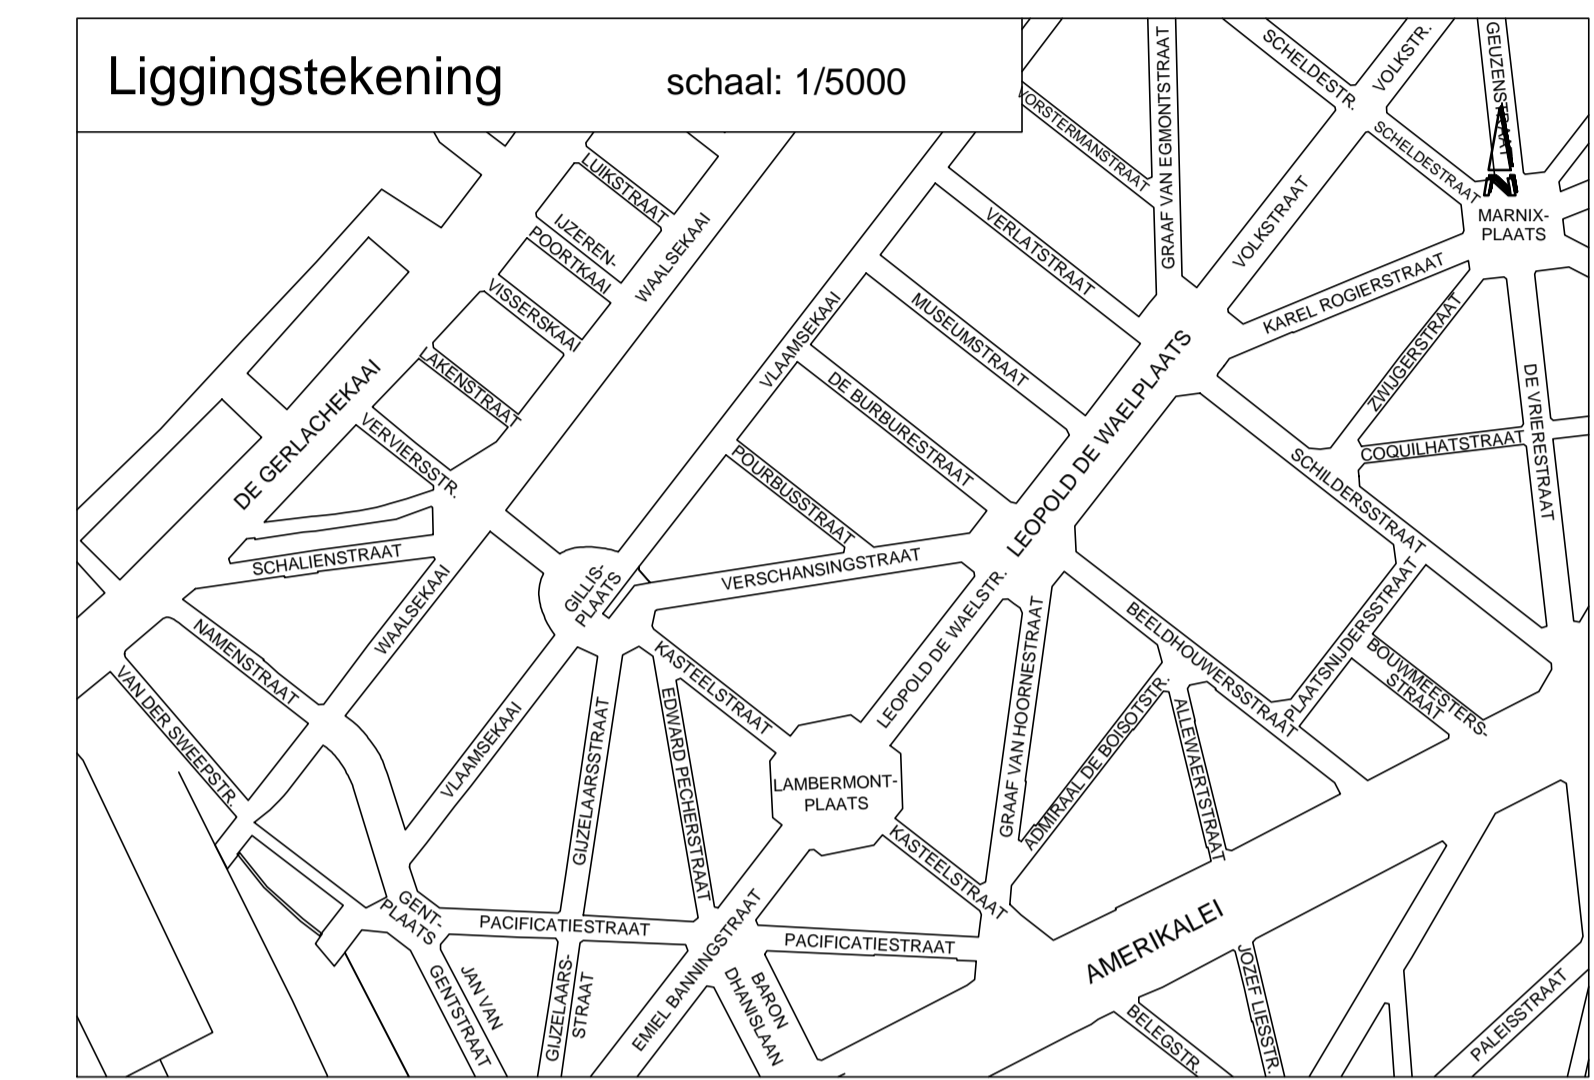

 <b>Uitvoeringsplan</b>	STAD ANTWERPEN District Antwerpen	Stadsontwikkeling
	Openbaar domein <b>VERSCHANSINGSTRAAT</b>	TERRASSENPLAN Nieuwe toestand Grondplan
Besteknummer SW/OD/08	Wijziging nr 3 06/06/2020	
Bestekdatum -	terrassen ivf coronamaatregelen	
Plannummer 1/1	Leidend ambtenaar	
Schaal 1/250	ing. J. Van Huynegem	
Klassement -	Projectleider	
Tekenaar Weekers Wilfried	Ontwerper Kristof Peeters	