

GROTE KRAAIWIJK

KLEINE KRAAIWIJK

SINT-PAULUSPLAATS

SINT-PAULUSPLAATS

ENDEWERKEN

ENDEWERKEN

Type Dwarsprofiel

raam in nieuwbouw
blinde muur in nieuwbouw
zone kast

braakliggend

ENDEWERKEN

16-15

14

11

10

9

8

7

6

Café

5

Café

Café 4

2

3

inrit

inrit

inrit

inrit

inrit

inrit

5-3

26

21

22

Eethuis

Eethuis

24-25
Videotheek
koffiehuis

Café Café

14

ENDEWERKEN

1 Eethuis

Frituur

32

5

17

21

23


25

27

29

31

inrit

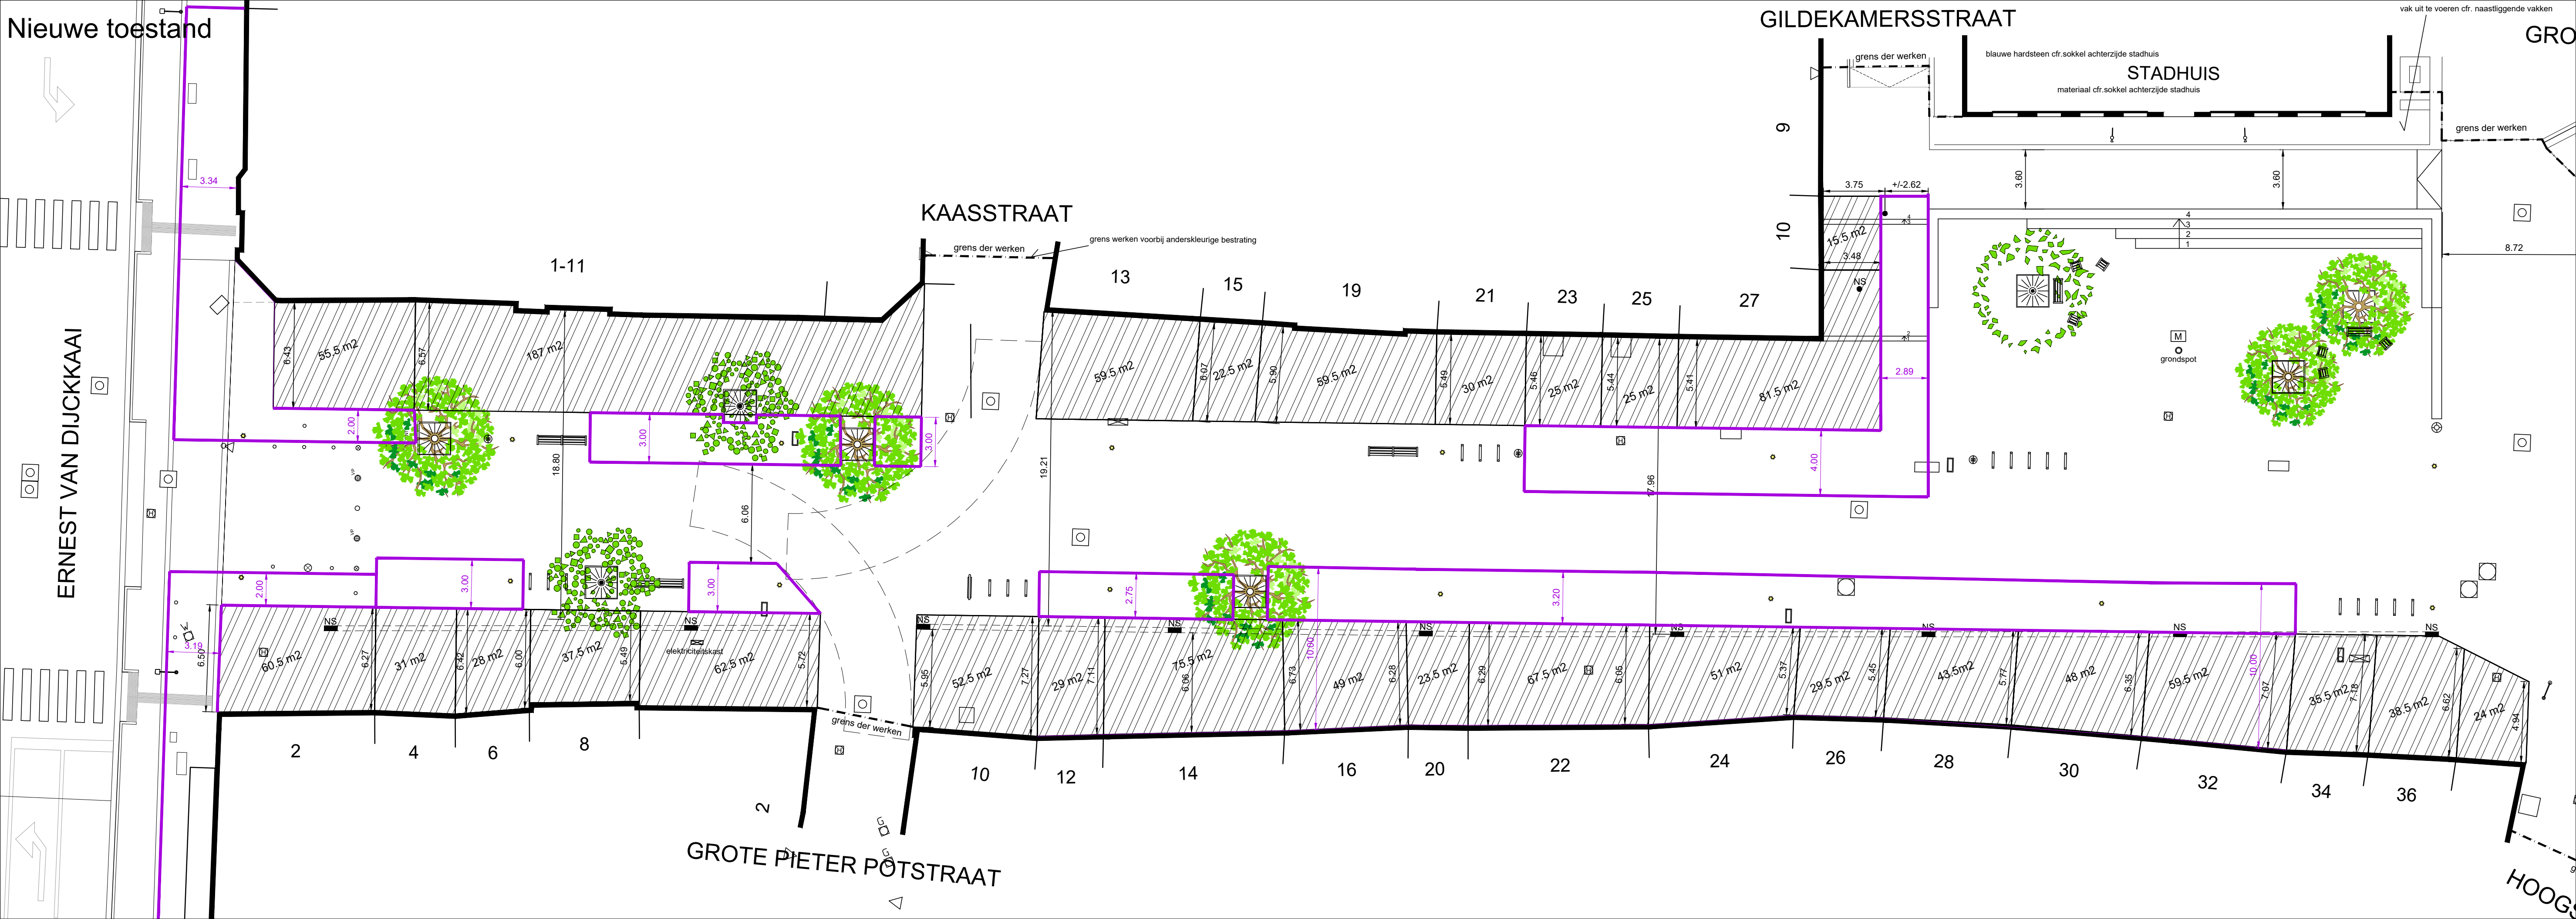

Nieuwe toestand

GILDEKAMERSSTRAAT

KAASSTRAAT

STADHUIS

ERNEST VAN DIJCKKAAI

GROTE PIETER PÖTSTRAAT

HOOG



| | | |
|---|--------------------------------------|--|
|  | STAD ANTWERPEN District Antwerpen | Stadsontwikkeling Openbaar domein |
| | Ontwerp | VRIJDAGMARKT TERRASSENPLAN Nieuwe toestand Grondplan |
| Besteknummer - | | Wijziging 05/06/2020 |
| Bestekdatum - | | terrasuitbreiding ivf Corona |
| Plannummer 1/1 | | Leidend ambtenaar |
| Schaal 1/200 | | - |
| Klassement: - | | Projectleider Jan Pirene |
| Tekenaar Channah De Bens | | Ontwerper Channah De Bens |

