





VERKLARING	
	Bestaande gietijzeren halve bollen
	Gietijzeren palen zwaar model
	Aanplakzuil
	Fietsenstalling = gietijzeren palen + staven
	Eilandterrassen op plein zonder terraschermen
	Gevelterrassen max. 1m diepte zonder terraschermen
	Voorlopige toewijzing terraszone
	Terrasnagel
	Afvalbak
	Afvalbak verplaatst

Wijziging	Datum:	Aard van wijziging:
1	22/04/2008	opmaak terrassenplan
2	06/05/2008	aanpassing na plenaire van 05/05/2008
3	14/05/2008	aanpassing na overleg horeca
4	18/06/2008	opmaak uitvoeringsplan
5	03/06/2020	uitbreiding terrassen (coronamaatregelen)

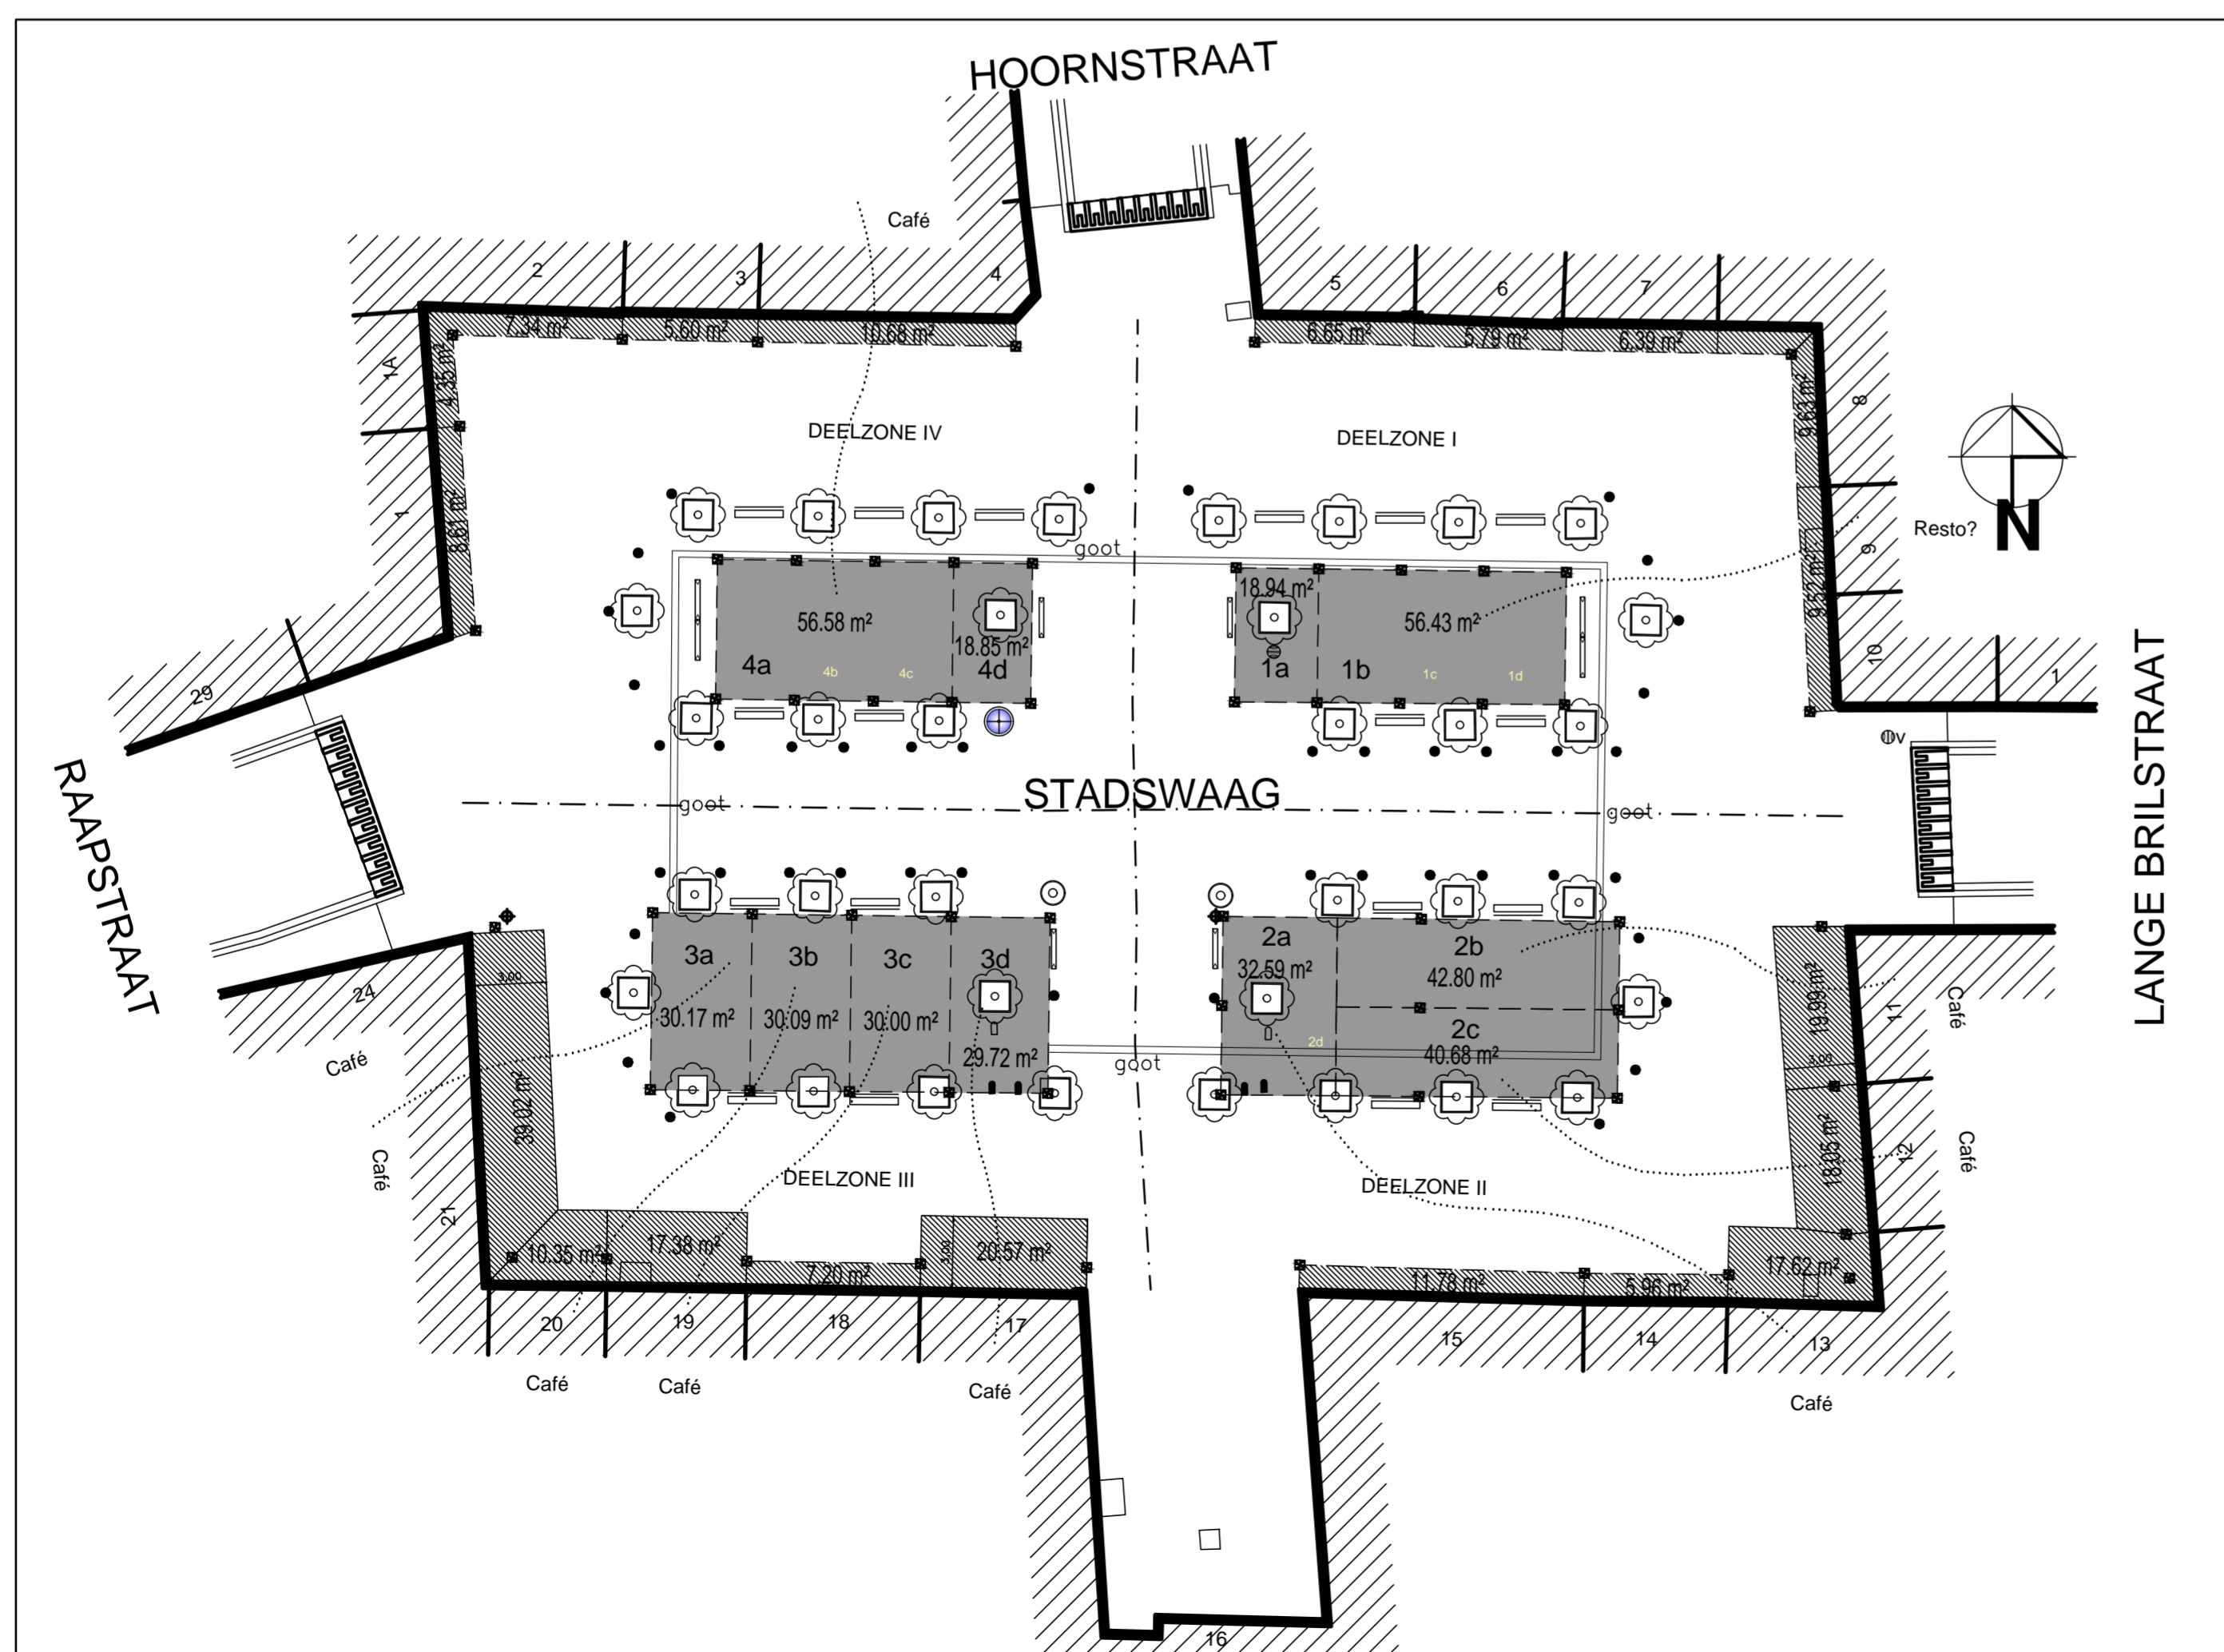

	STAD ANTWERPEN District Antwerpen	Stadsontwikkeling
	Uitvoeringsplan	Openbaar domein STADSWAAG TERRASSENPLAN
		Nieuwe toestand Grondplan
Besteknummer	SW/OD/08	Wijziging nr 4 03/06/2020
Bestekdatum	-	uitbreiding terrassen (coronamaatregelen)
Plannummer	1/1	Leidend ambtenaar
Schaal	1/250	ing.J.Van Huynegem
Klassement:		Projectleider
-		-
Tekenaar		Ontwerper
Weekers Wilfried		Vincent Stubbe

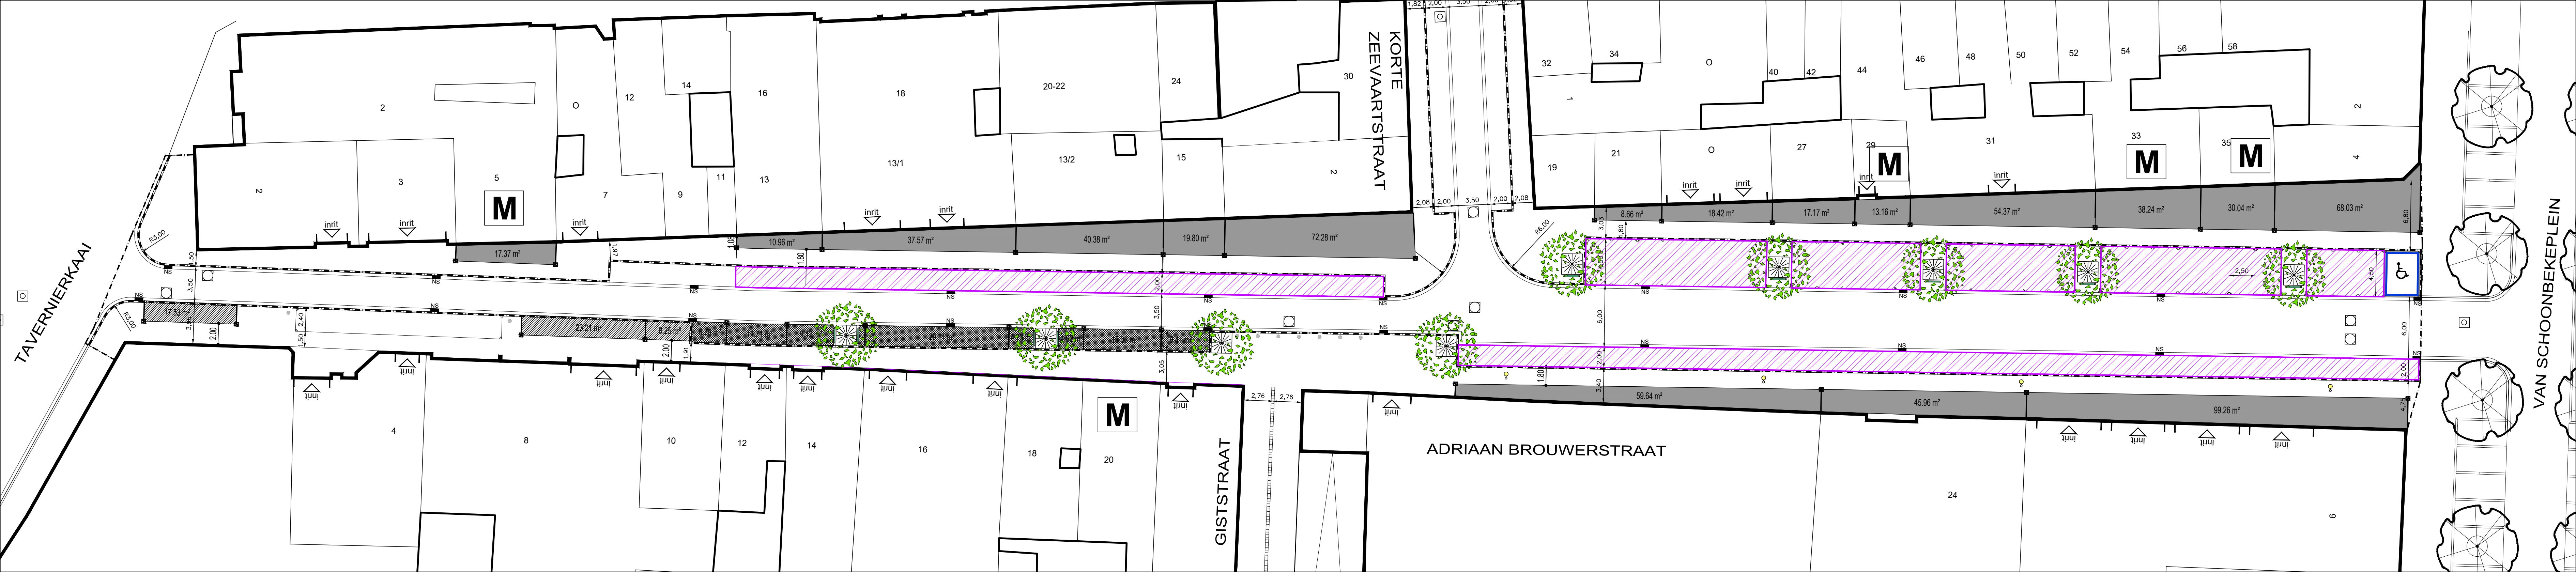


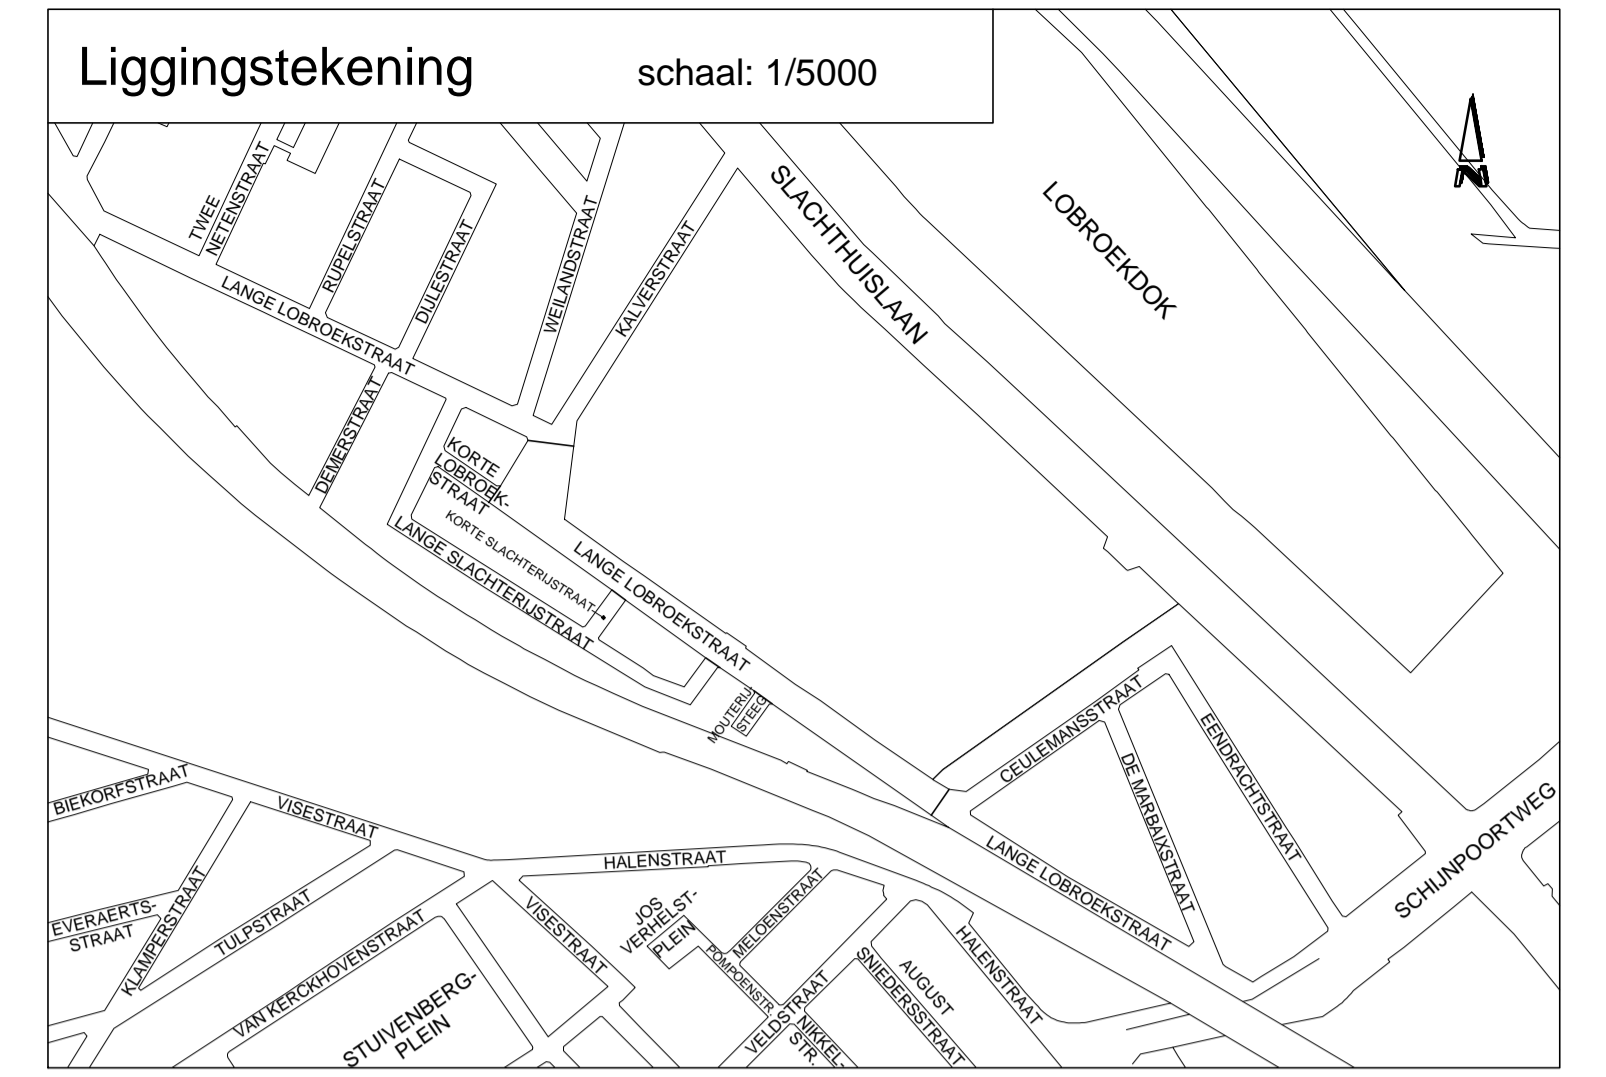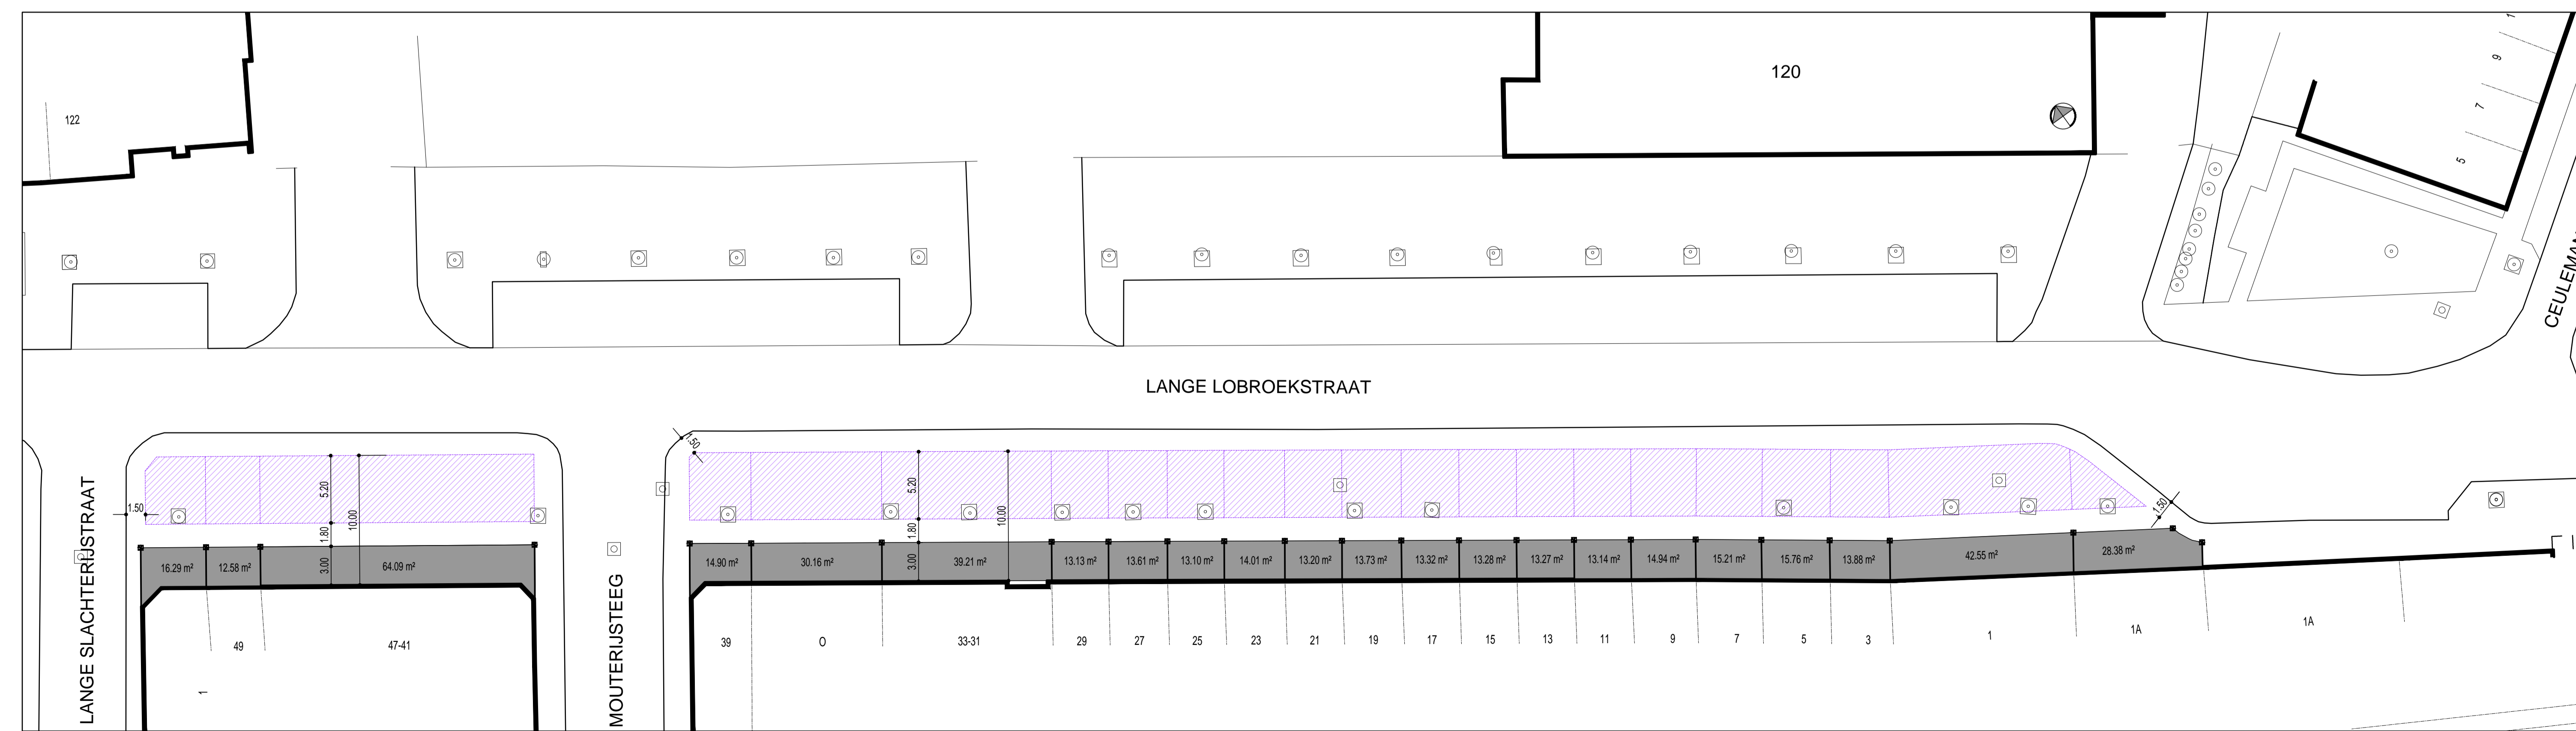

Wijziging

Nummer:	Datum:	Aard van wijziging:
1	24/04/2008	opmaak plan terrassen
2	06/05/2008	aanpassing na plenaire van 05/05/2008
3	18/06/2008	opmaak uitvoeringsplan
4	04/06/2020	terrassen ivf coronamaatregelen

STAD ANTWERPEN District Antwerpen	Stadsontwikkeling		
A	Openbaar domein		
Uitvoeringsplan	LANGE LOBROEKSTRAAT		
	TERRASSENPLAN		
	Nieuwe toestand Grondplan		
Besteknummer	SW/OD/08	Wijziging nr 4	04/06/2020
Bestekdatum	-	terrassen ivf coronamaatregelen	
Plannummer	1/1	Leidend ambtenaar	
Schaal	1/250	ing. J. Van Huynegem	
Klassement:	-	Projectleider	
Tekenaar	Weekers Wilfried	Ontwerper Kristof Peeters	

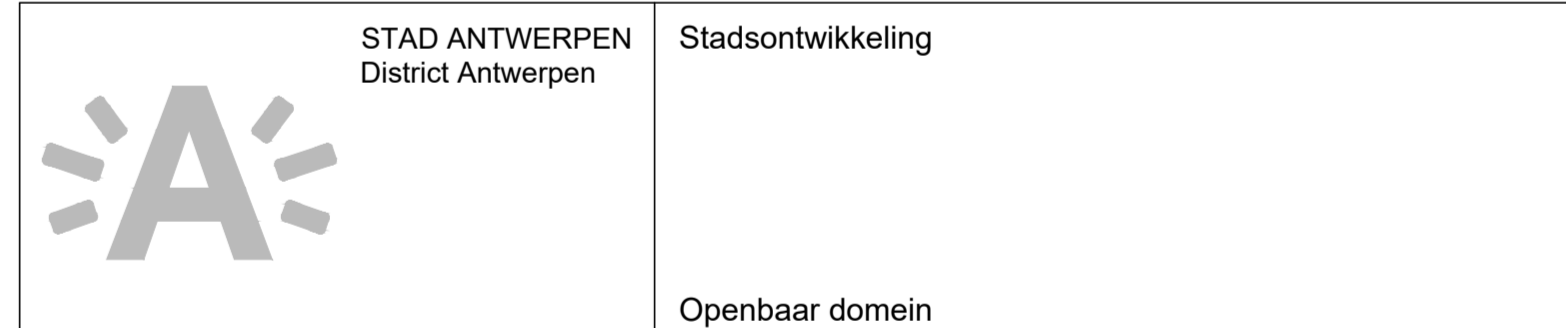

STAD ANTWERPEN
District Antwerpen

Stadsontwikkeling



Openbaar domein

**ANNESENSSTRAAT
BREIDELSTRAAT
STATIESTRAAT**

TERRASSENPLAN

Nieuwe toestand
Grondplan

Besteknummer	SW/OD/08	Wijziging nr 3	04/06/2020
Bestekdatum	-	Uitbreiding terrassen Corona	
Plannummer	1/1		
Schaal	1/250		
Klassement:	-	Projectleider Zara De Meyer	
Tekenaar	Channah De Bens	Ontwerper Terrasteam	

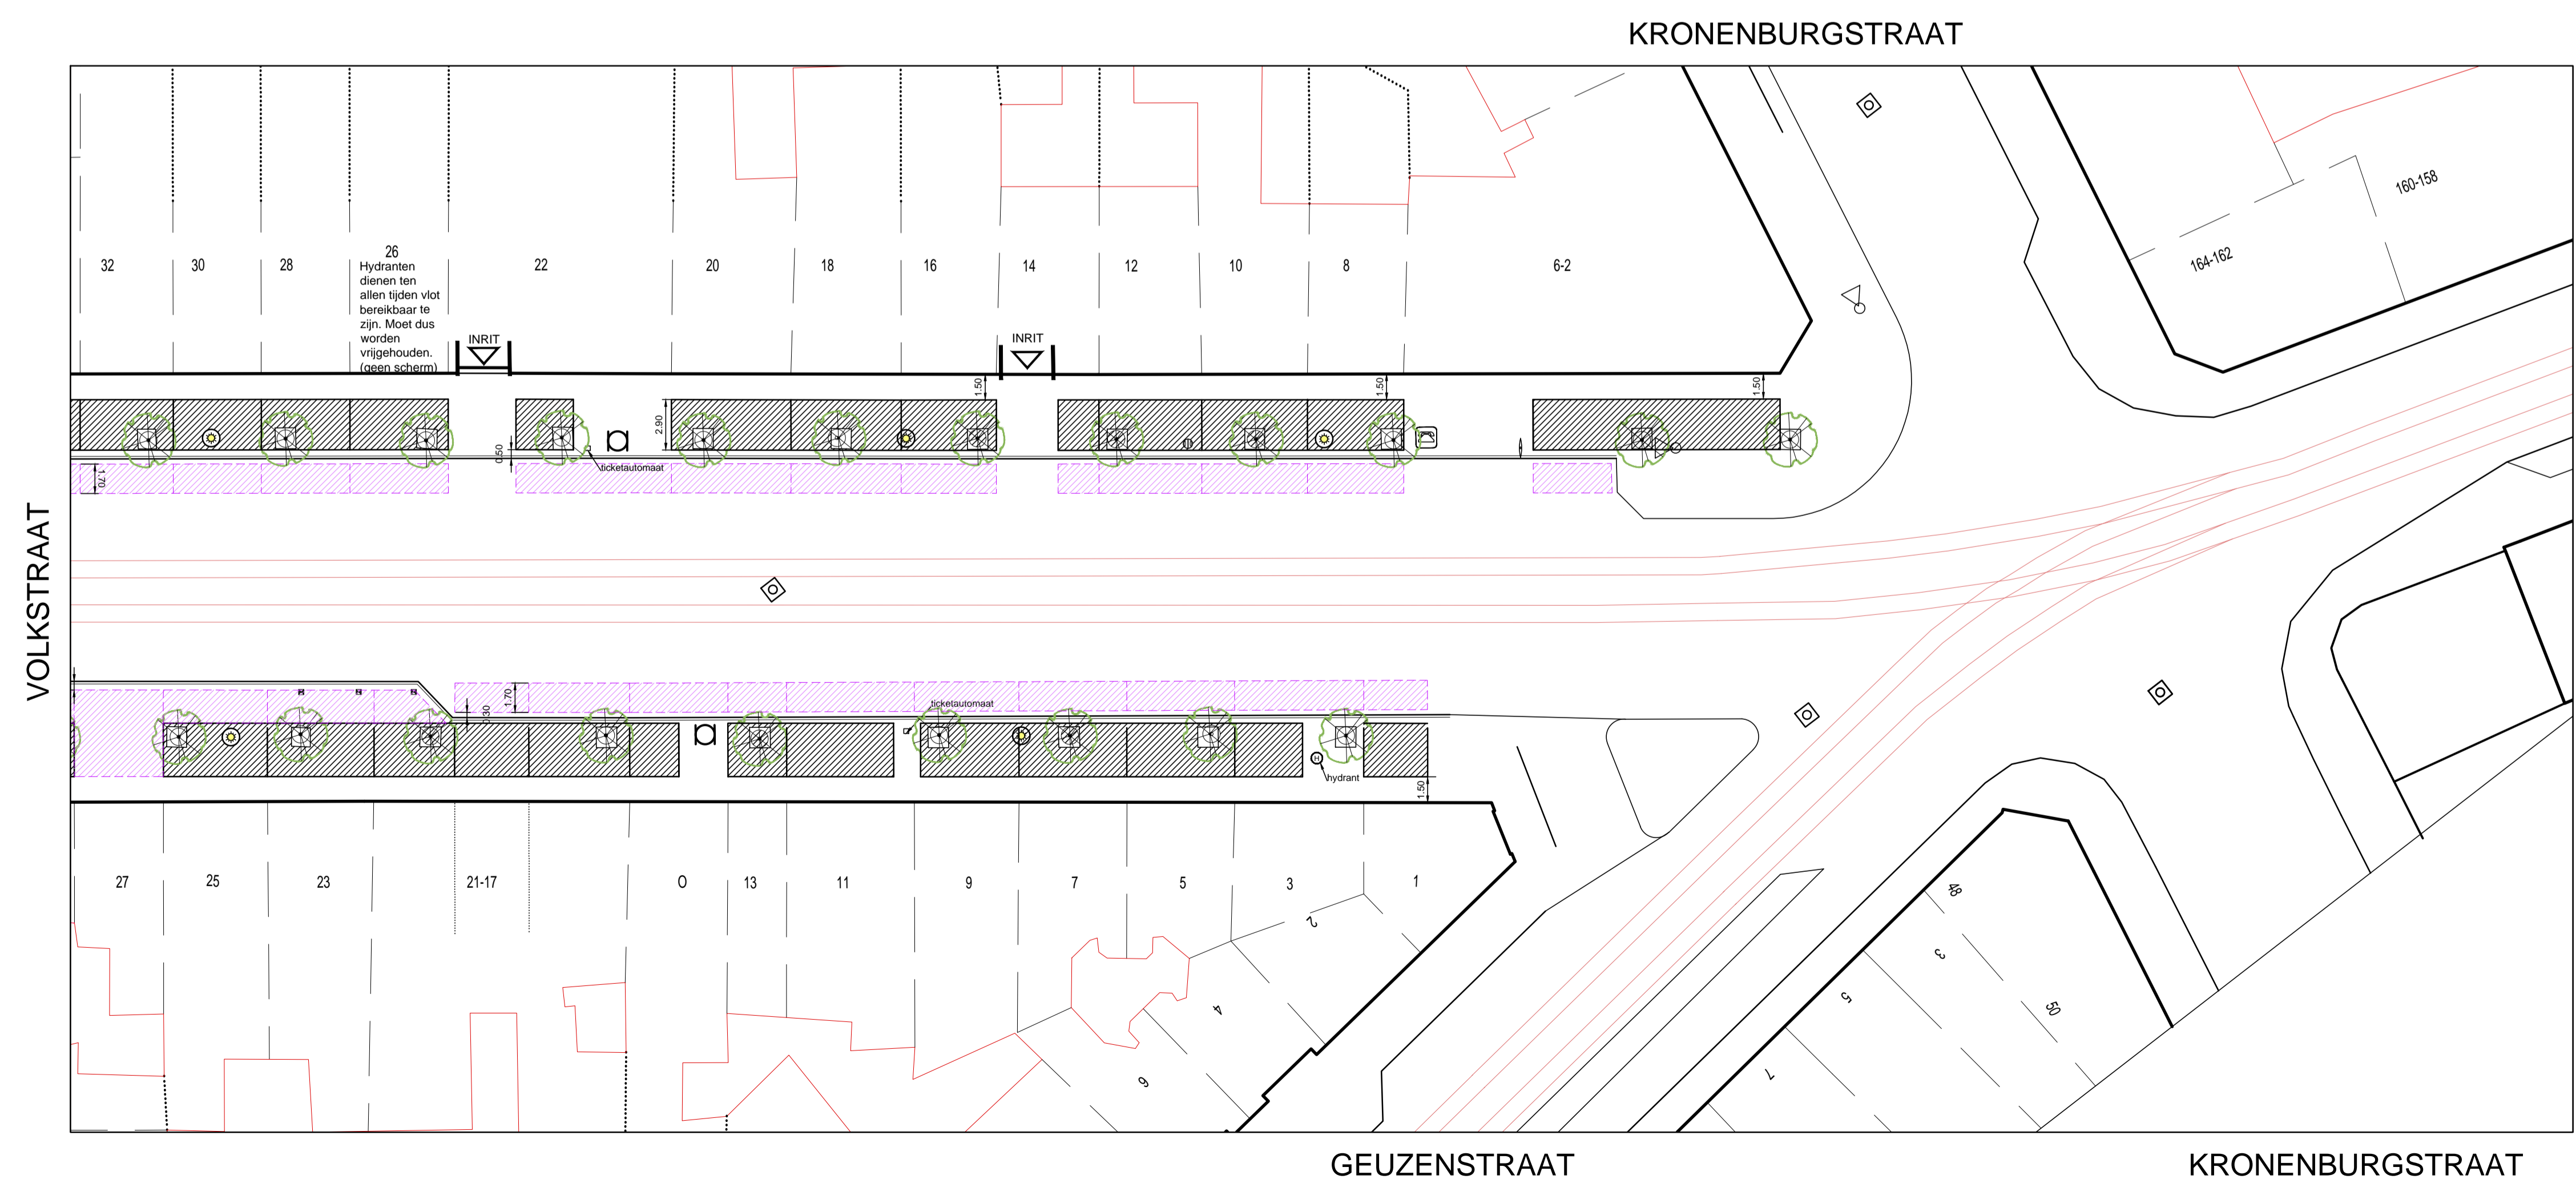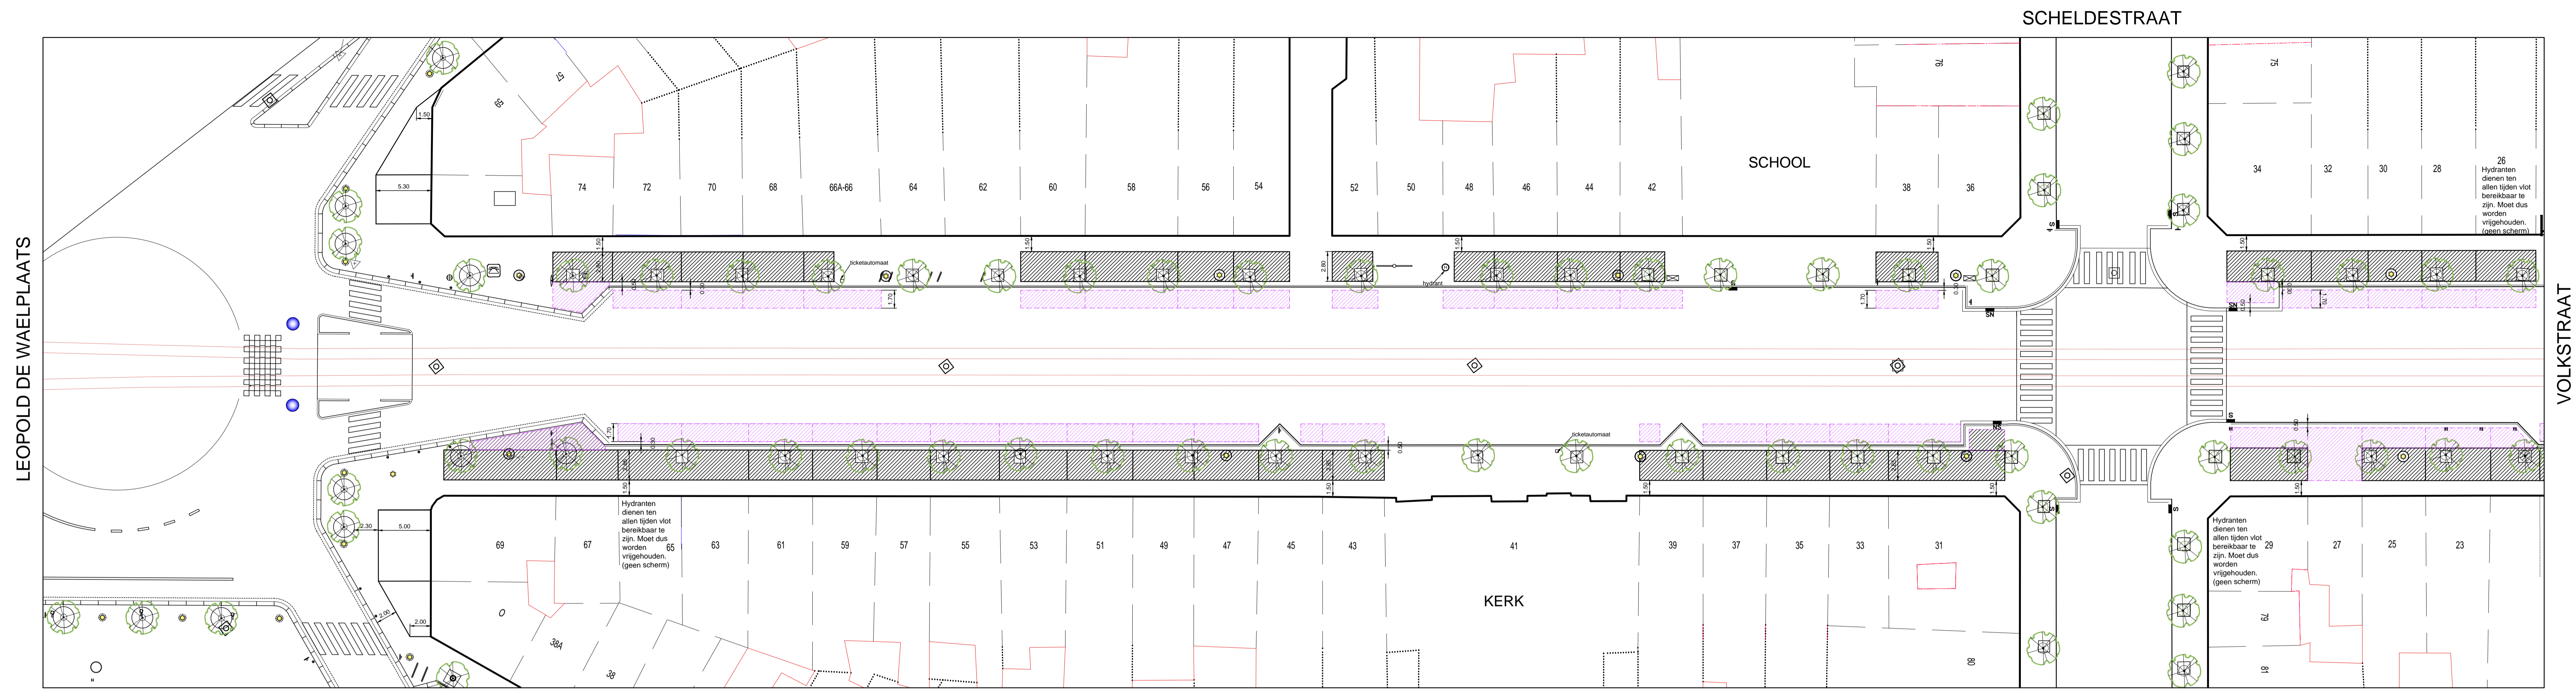


SCHELDESTRAAT


KRONENBURGSTRAAT

VERKLARING





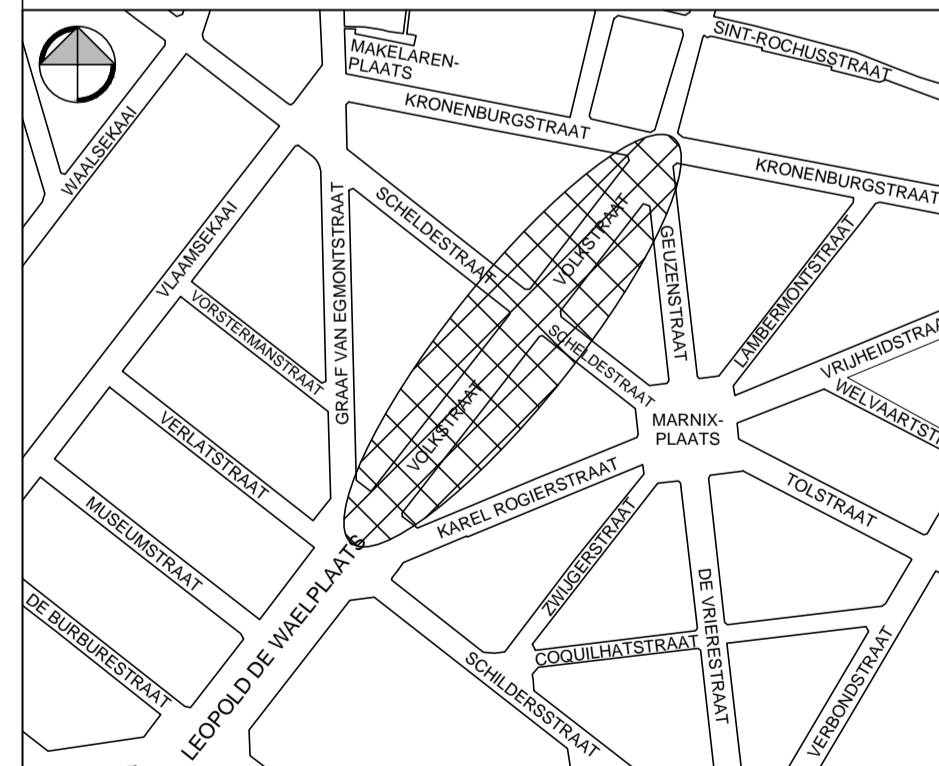


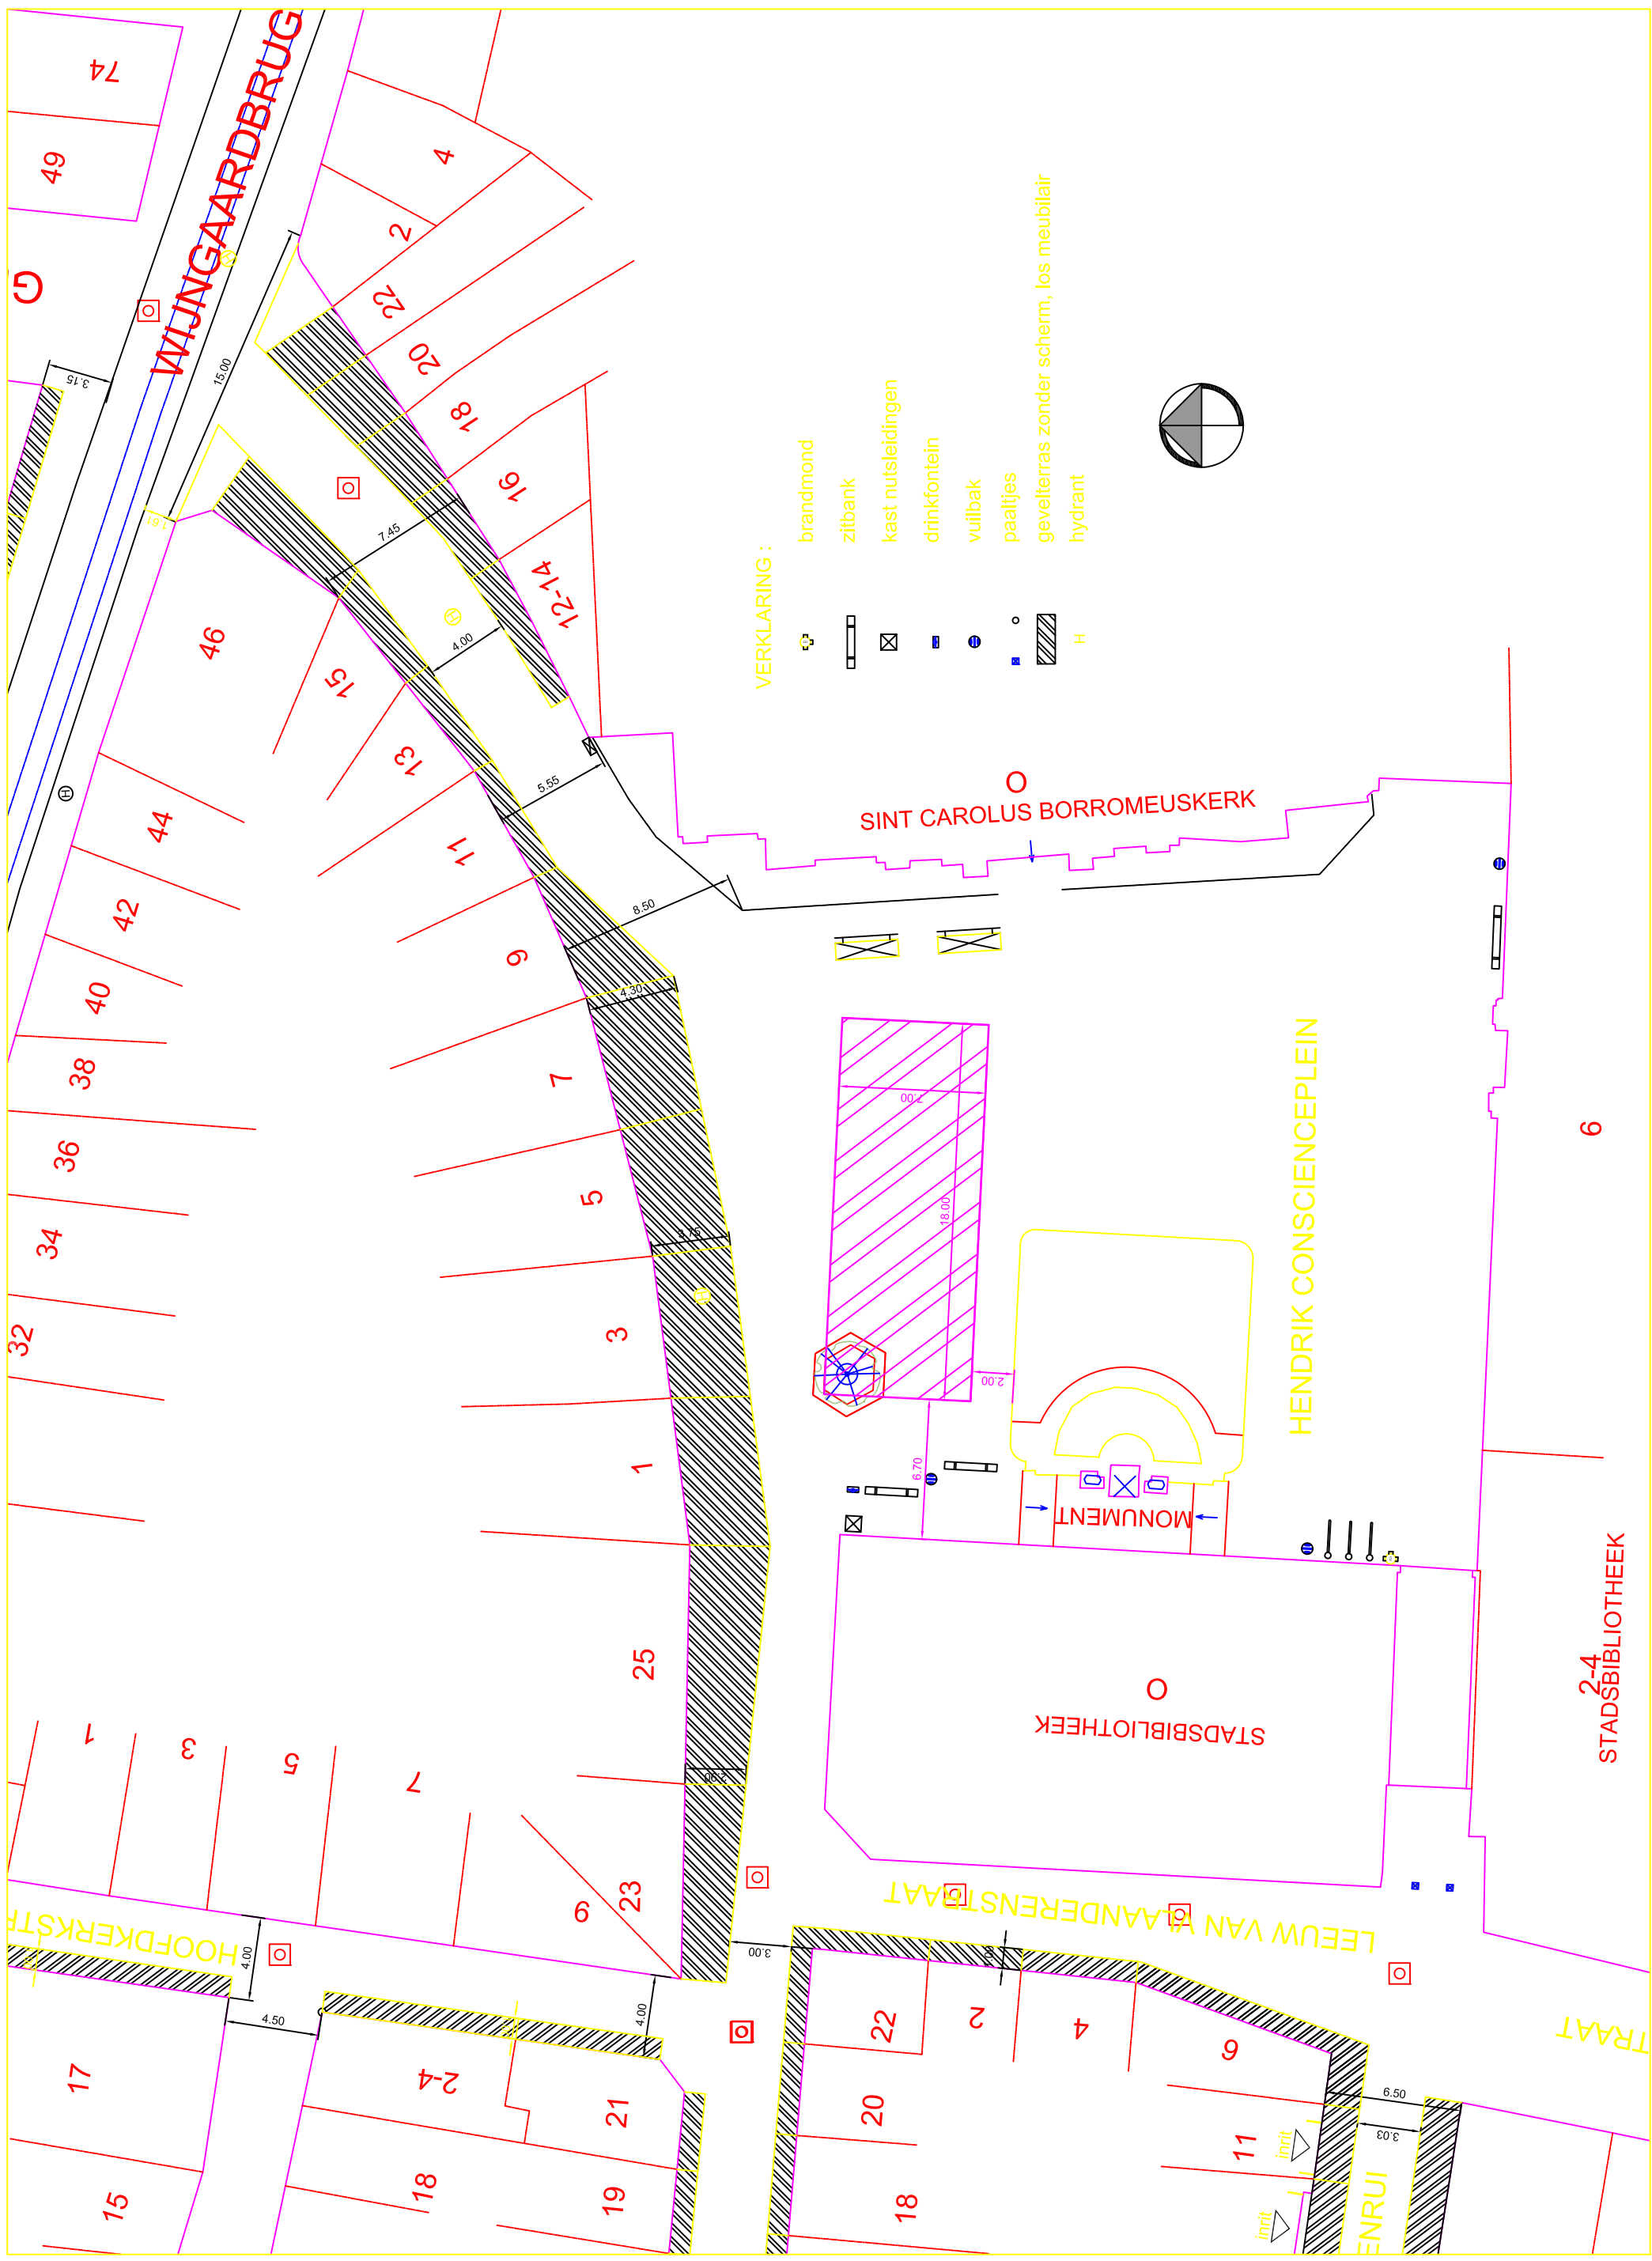
- Vuilbak
- Paaltjes
- ⊙ Verlichtingspaal
- ⊠ Trampaal
- ⊞ Electriciteitskast
- ⊗ Boom
- ▨ Eilandterras met scherm
- ▩ Eilandterras zonder scherm


	STAD ANTWERPEN District Antwerpen	Stadsontwikkeling
	Ontwerp	Openbaar domein VOLKSTRAAT TERRASSENPLAN Bestaande toestand Grondplan
Besteknummer	SW/OD/08	Wijziging nr 4 04/06/2020
Bestekdatum	-	terrassen ivv coronamaatregelen
Plannummer	1/1	Leidend ambtenaar
Schaal	1/250	ir.-arch. Philippe De Schryver
Klassement:	-	Projectleider
Tekenaar	C. De Bens	Ontwerper
		TZ



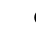

VERKLARING :

-  brandmond
-  zitbank
-  kast nutsleidingen
-  drinkfontein
-  vuilbak
-  paaltjes
-  gevelterras zonder scherm, los meubilair
-  hydrant

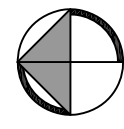

SINT CAROLUS BORROMEUSKERK

HENDRIK CONSCIENCEPLEIN

STADSBIBLIOTHEEK

MONUMENT


LEEUW VAN AANDERENSTRAAT


2-4
STADSBIBLIOTHEEK

TRAAAT

HOOFDKERKSTRAAT

ENRUI

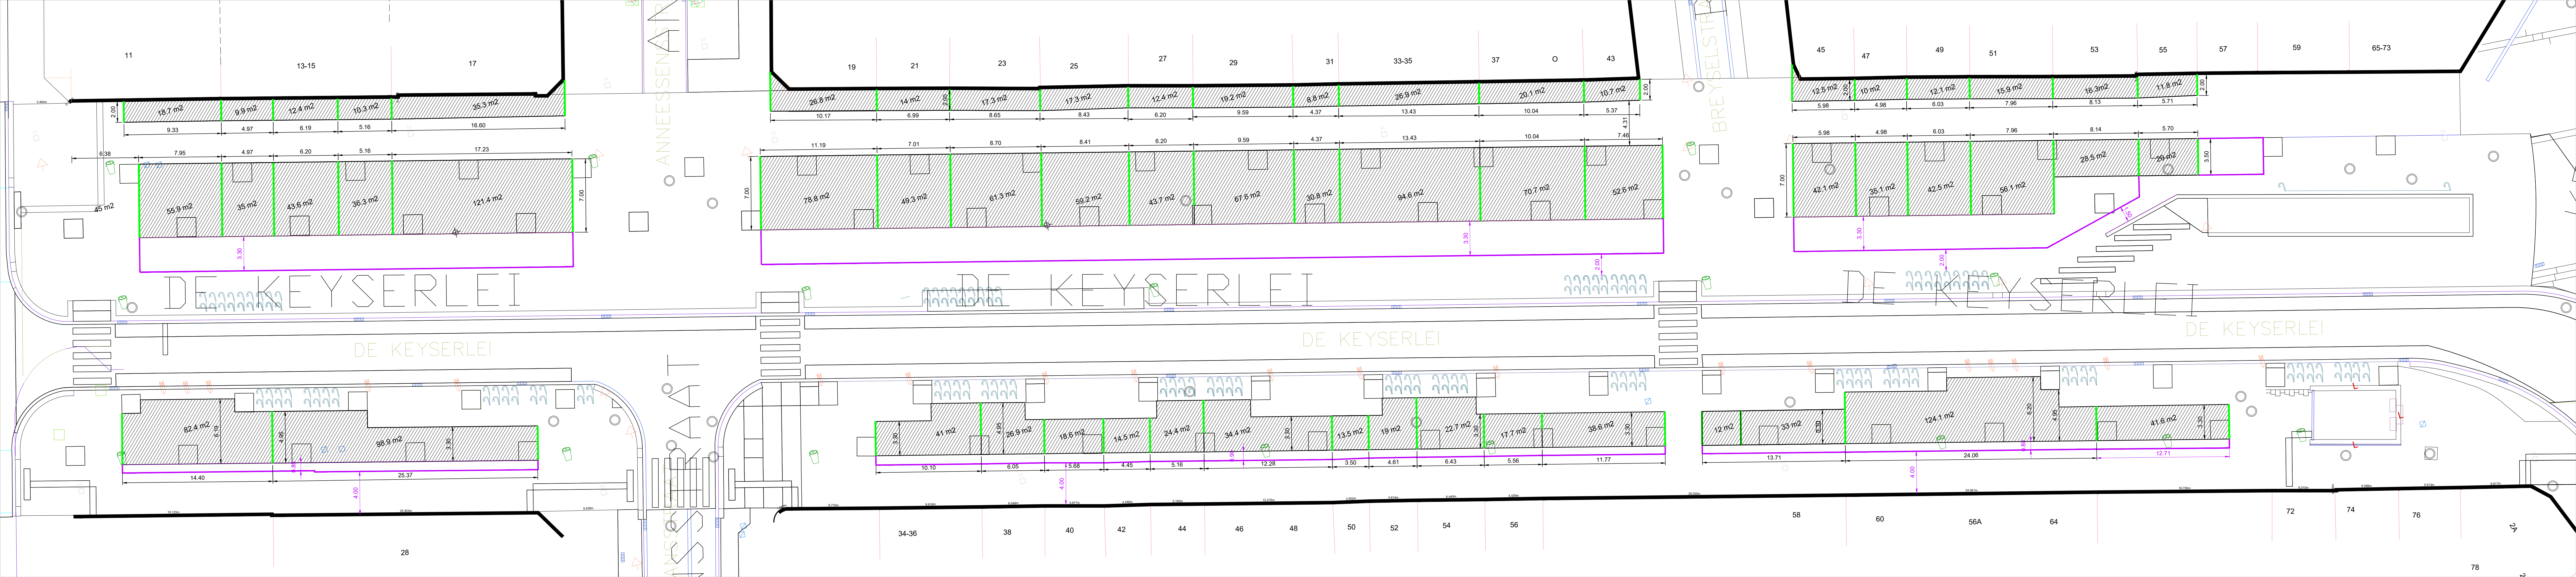

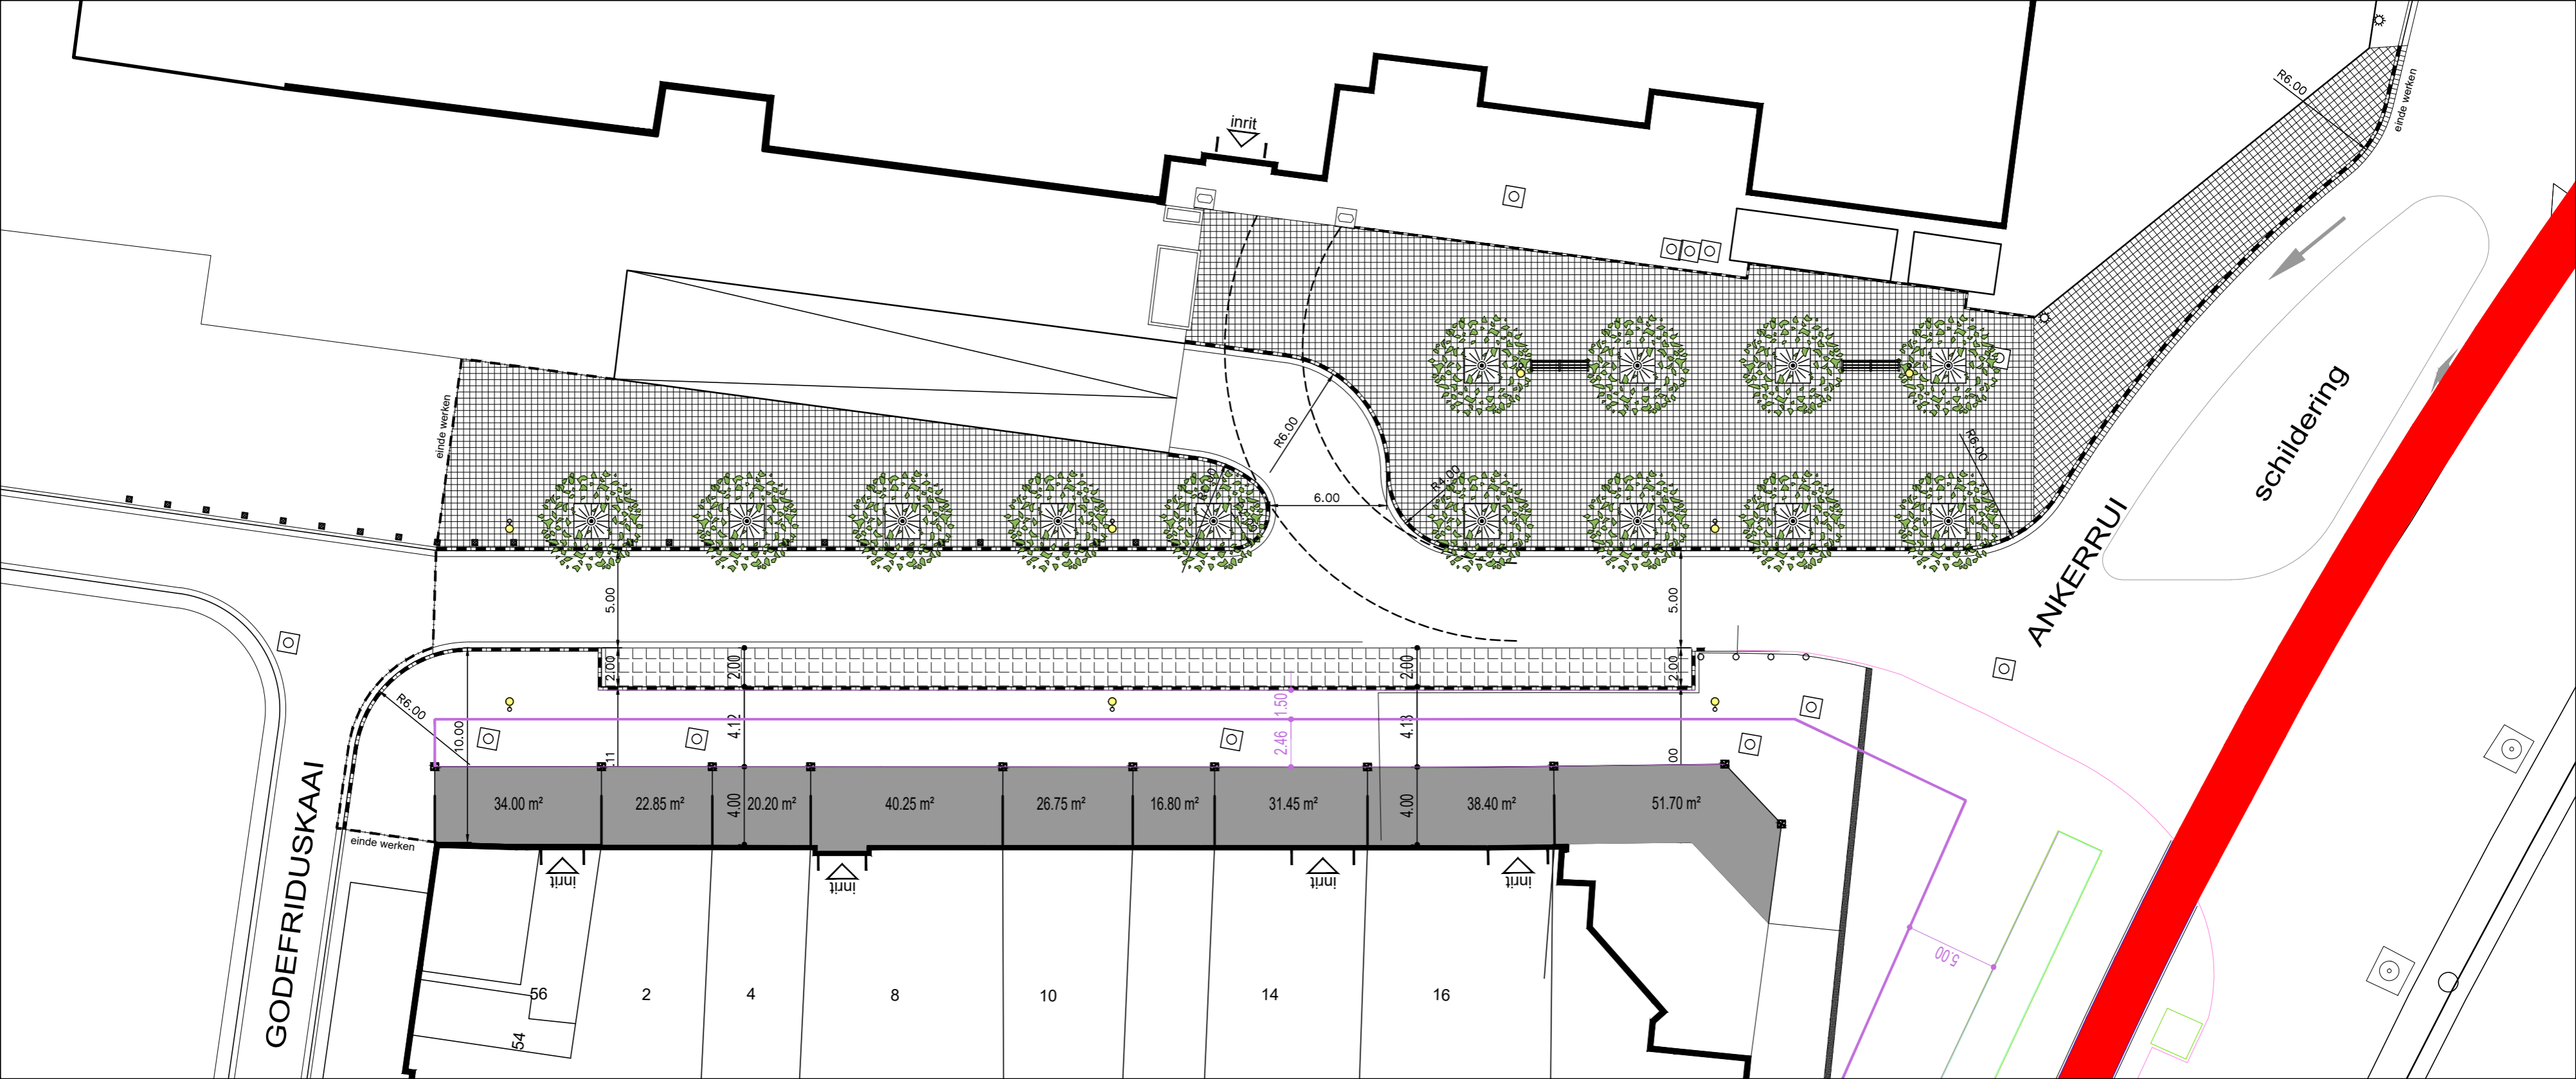

GODEFRIDUSKAAI

ANKERRUI

schildering

34.00 m² 22.85 m² 4.00 20.20 m² 40.25 m² 26.75 m² 16.80 m² 31.45 m² 4.00 38.40 m² 51.70 m²

54 56 2 4 8 10 14 16

inrit

inrit

inrit

inrit

inrit

einde werken

einde werken

einde werken

R6.00

R6.00

R6.00

6.00

5.00

5.00

R6.00

10.00

3.11

4.12

2.46

1.50

4.13

2.00

2.00

5.00