

HOFSTRAAT

LUWSTRAAT

GROENPLAATS

GROENPLAATS

GROENPLAATS

GROENPLAATS

GROENPLAATS

KIOSK

STANDBEELD

31-32

36

33

EIERMARI

SINT-PIETERSTR.

1

2-3

1-1A

4

5

9

7

8

6

11

31

15

22

23

24

25

26

27

28

30

20

20BIS

19

18

17

16

1

BRADERIJSTRAAT

WISSELSTRAAT

SCHOENMAKERSSTRAAT

KORTE KOEPOORTSTRAAT


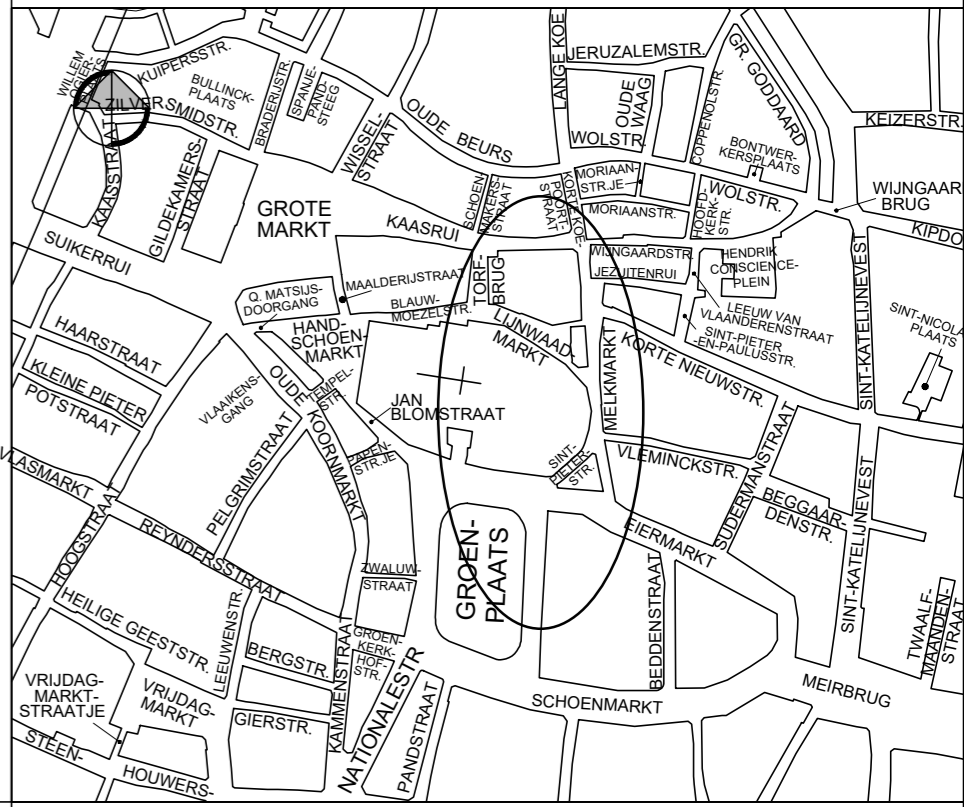


VERKLARING :


- gevelterras
- eilandterras windschermen enkel toegelaten tussen de verschil windscherm max. 2.5m, volledig doorzichtig
- beschermede gevel

Ontwerp	STAD ANTWERPEN District Antwerpen	Stadsontwikkeling
	Openbaar domein	GROTE MARKT
	TERRASSENPLAN	
	Nieuwe toestand Grondplan	
Besteknummer	SW/OD/08	Wijziging nr 5 05/06/2020
Bestekdatum	-	Aanpassing uitbreiding terrassen Corona
Plannummer	1/1	Leidend ambtenaar
Schaal	1/250	ing. J. Van Huynegem
Klassement:		Projectleider
-		-
Tekenaar	Wilfried Weekers	Ontwerper Vincent Stubbe



	STAD ANTWERPEN District Antwerpen	Stadsontwikkeling
	Ontwerp	Openbaar domein Lijnwaadmarkt Torfbrug
TERRASSENPLAN		Nieuwe toestand Grondplan
		
Besteknummer	SW/OD/08	Wijziging nr 5 05/06/2020
Bestekdatum	-	tijdelijk uitbreiding terrassen Corona
Plannummer	1/1	Leidend ambtenaar
Schaal	1/250	-
Klassement:	-	Projectleider Zara De Meyer
Tekenaar	Channah De Bens	Ontwerper Terrasteam

LANGE GASTHUISSTRAAT

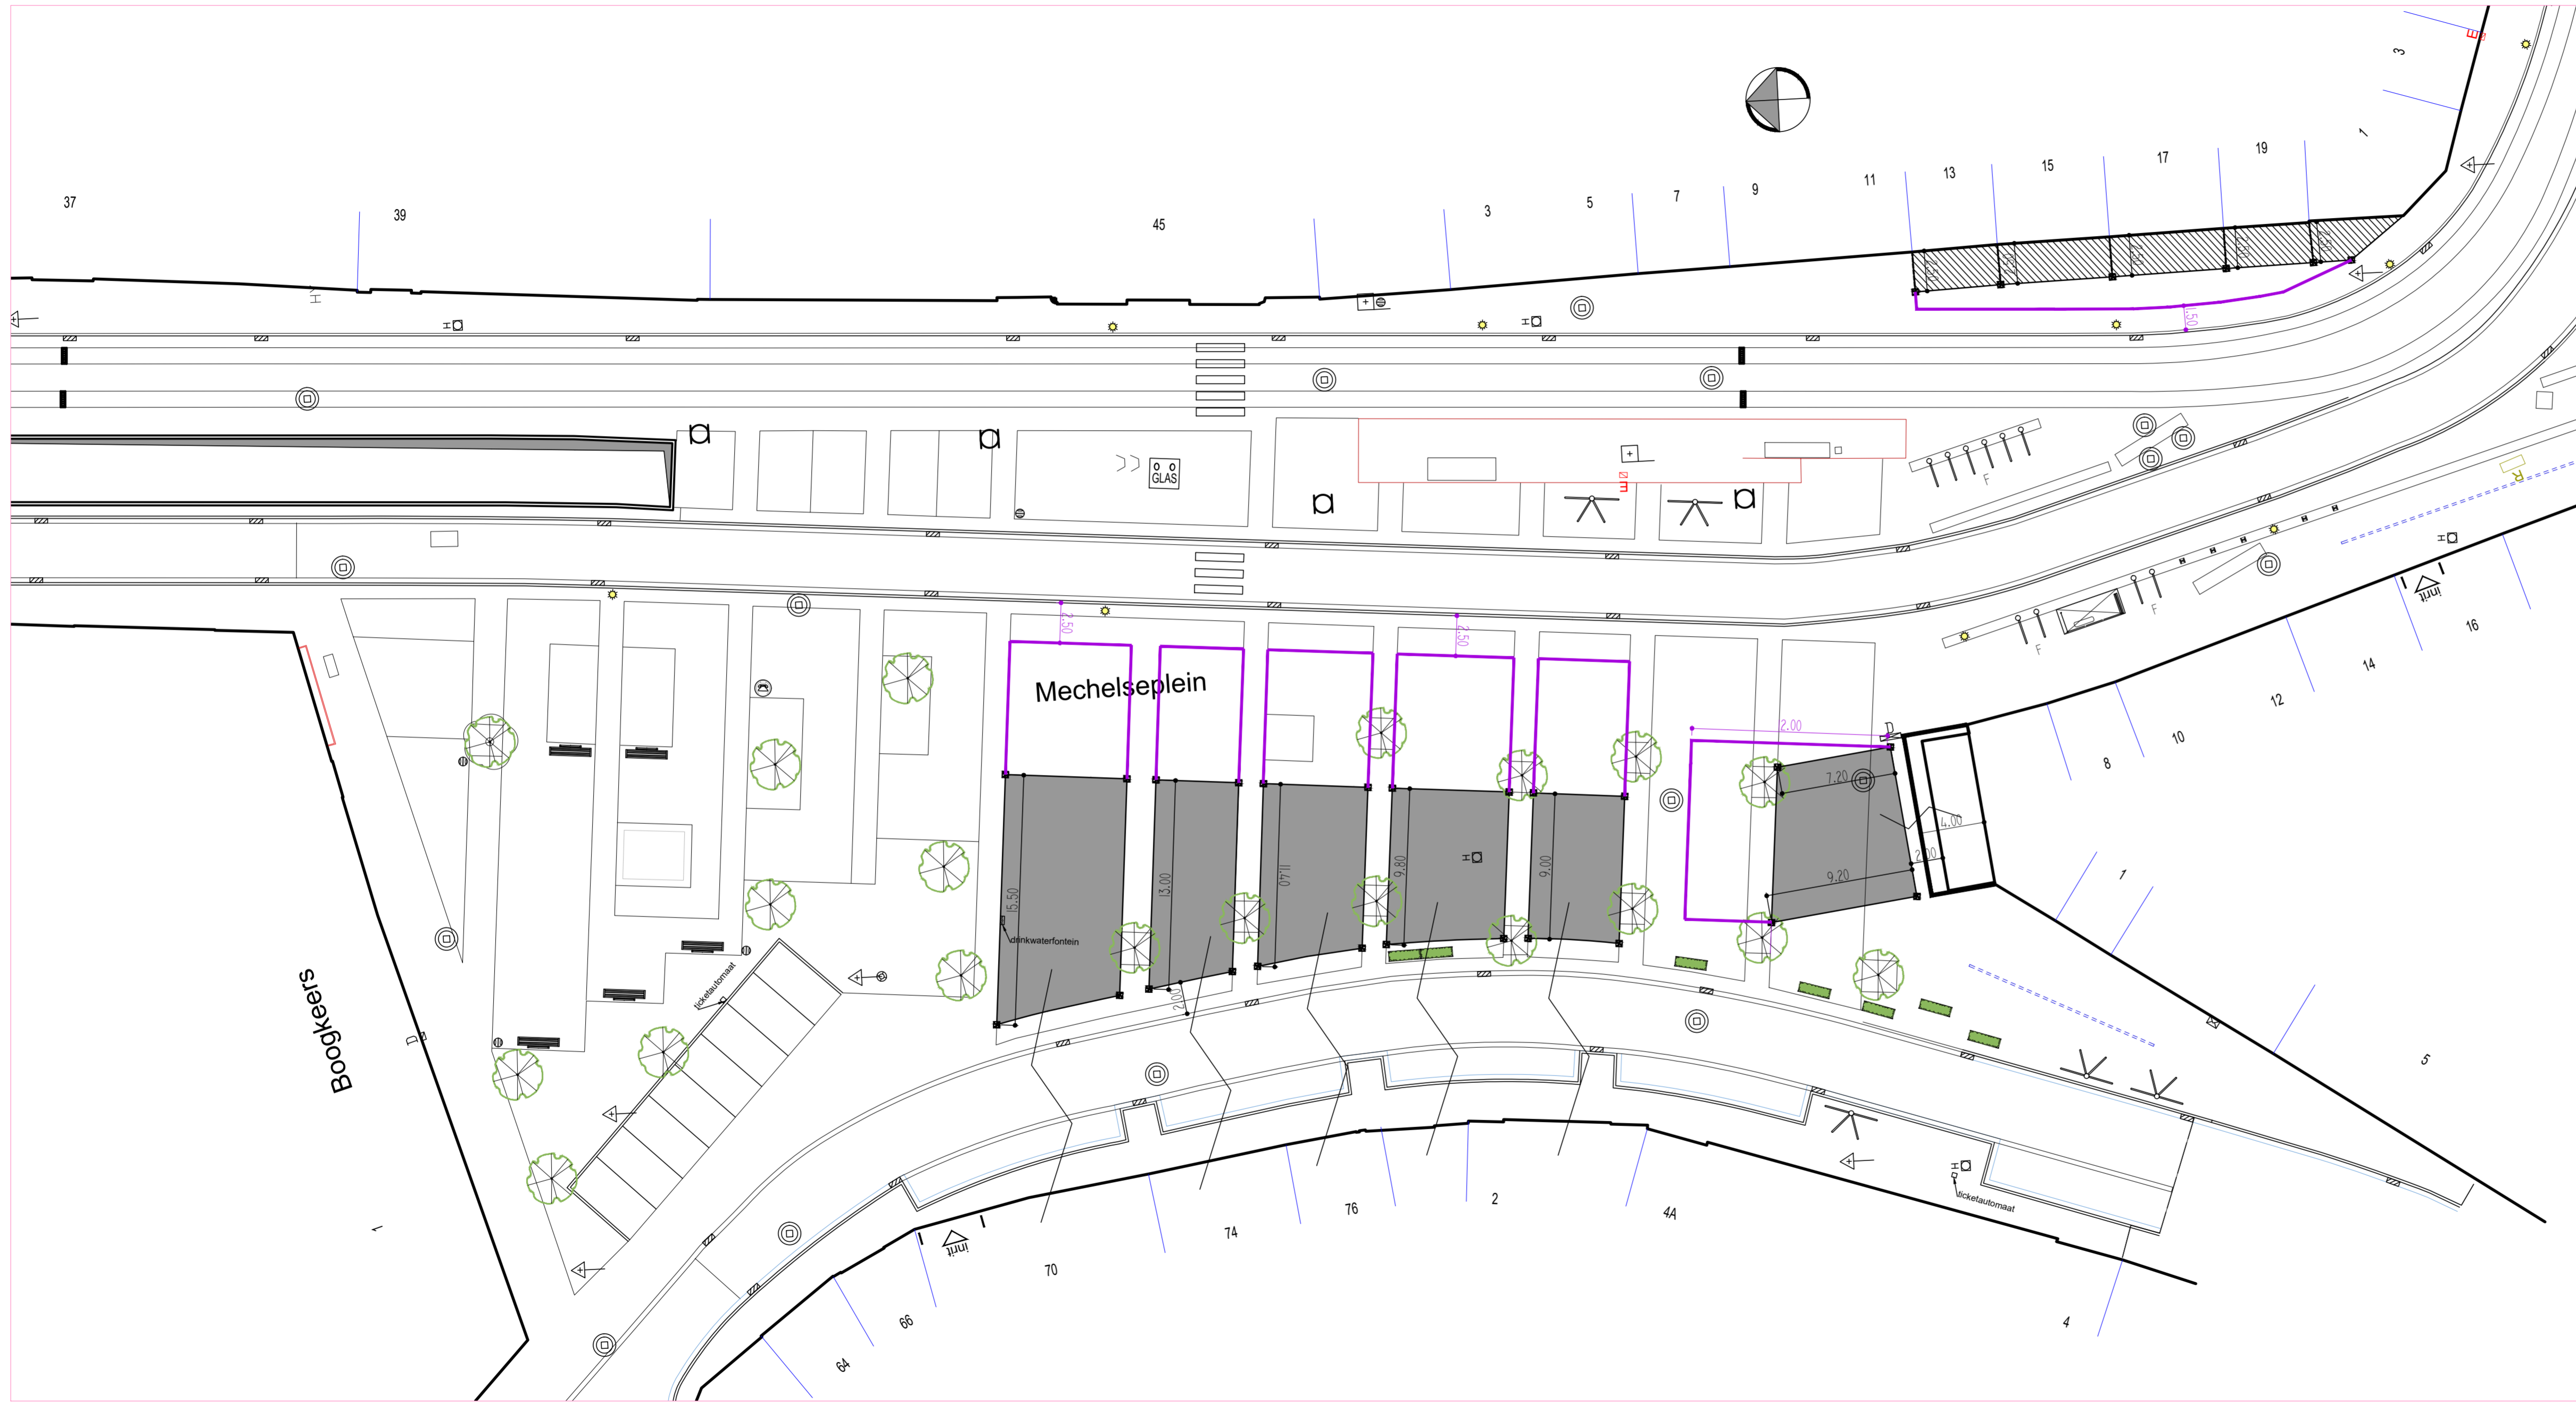

SINT JORISPOORT

M. GERARDSTRAAT


VLEMINCKVELD

VERKLARING :


- terrasnagels marking max. terraszone dmv inox klinknagels
- eilandterras zonder terrascherm
- gevelterras met terrascherm
- terrascherm
- openbare verlichting
- afvalbak

	STAD ANTWERPEN District Antwerpen	Stadsontwikkeling
	Openbaar domein	

<p>Ontwerp</p>	MECHELSEPLEIN
	TERRASSENPLAN

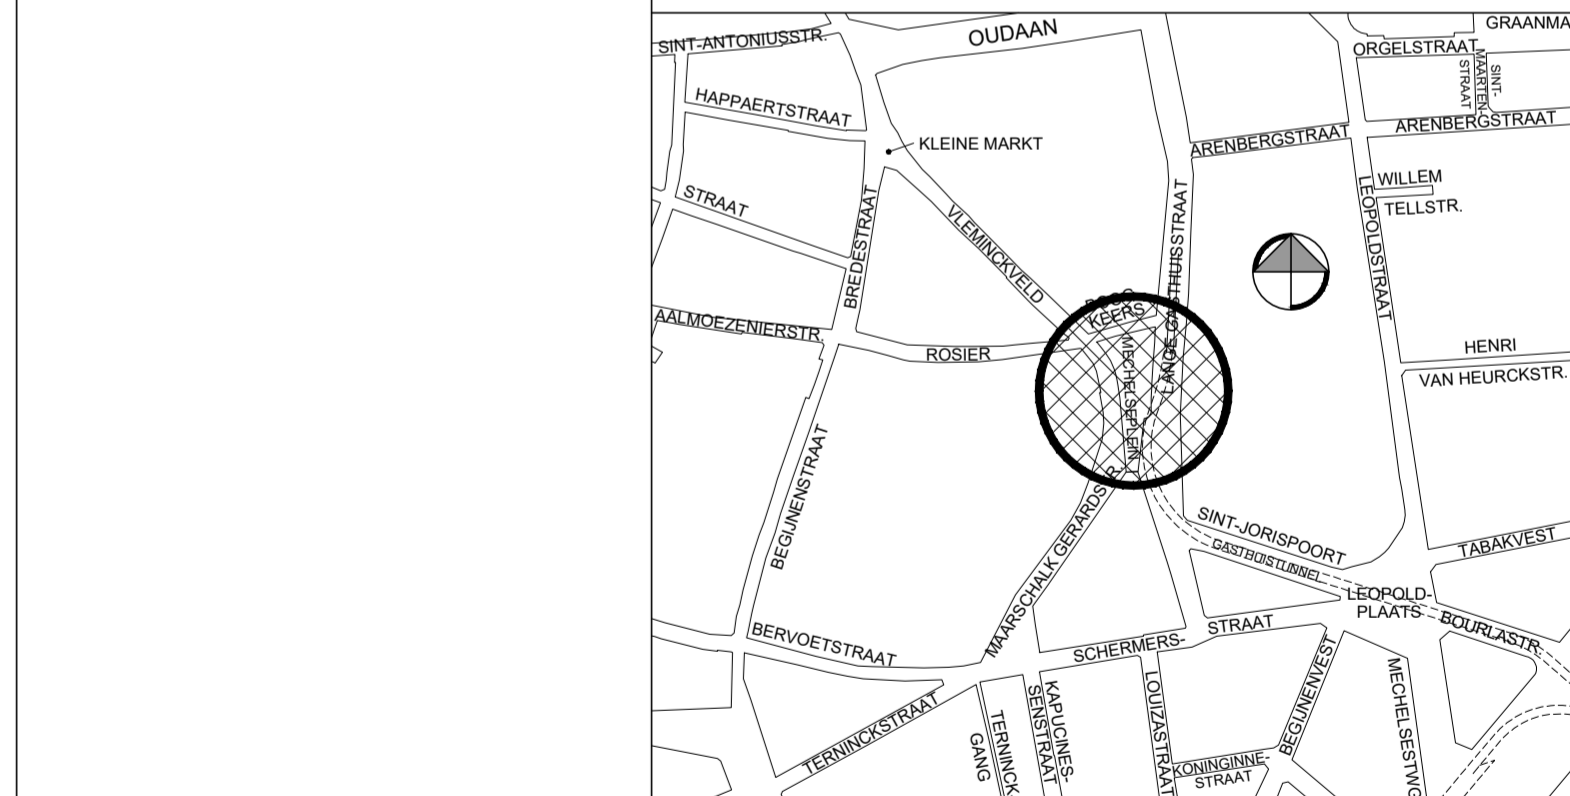


Nieuwe toestand Grondplan	
Besteknummer	SW/OD/08
Bestekdatum	-
Plannummer	1/1
Schaal	1/250
Klassement:	-
Tekenaar	C. De Bens
Wijziging nr 4	05/06/2020
tijdelijke uitbreiding terrassen Corona	
Leidend ambtenaar	Dré Goossens
Projectleider	
Ontwerper	TZ

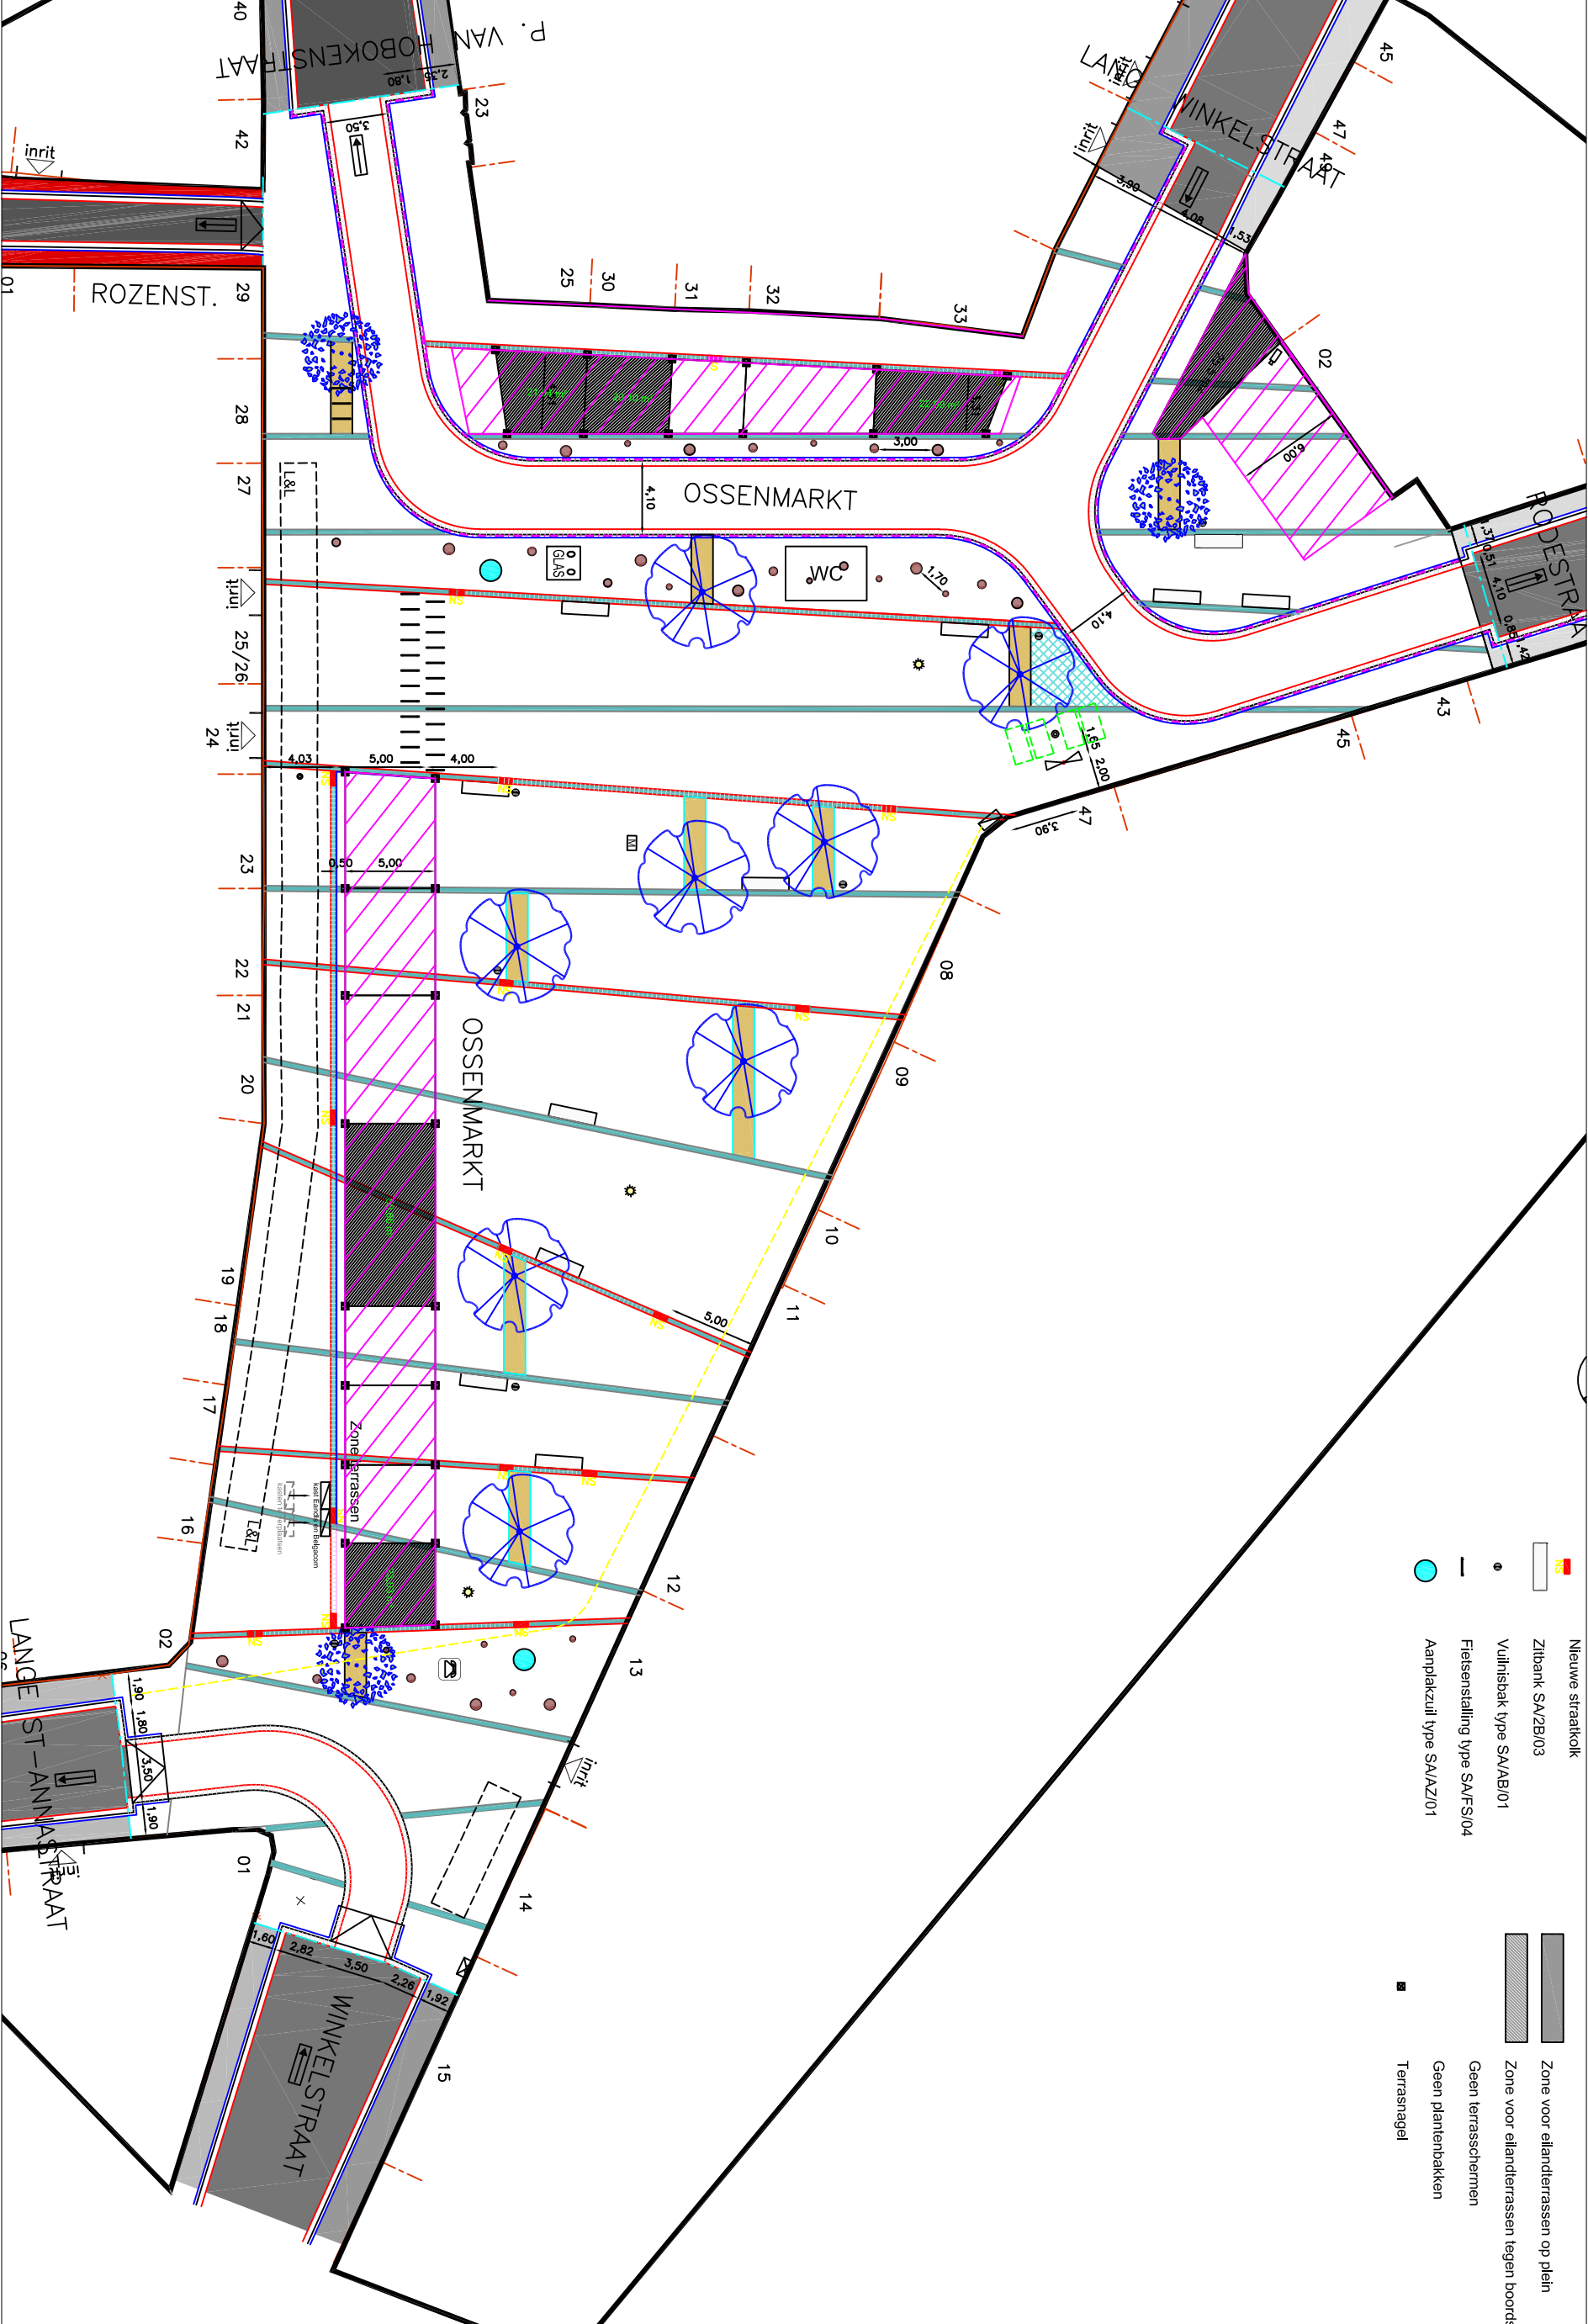


- Nieuwe straatkolk**
- Zilbank SA/ZB/03
 - Vuilnisbak type SA/AB/01
 - Fietsenstalling type SA/FS/04
 - Aanplakzuil type SA/AZ/01
- Zone voor eilandterrassen op plein**
- Zone voor eilandterrassen tegen boordsteen
 - Geen terrasschermen
 - Geen plantenbakken
 - Terrasrangel

Fundering luifel

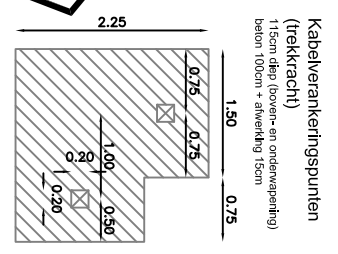

Voeten van de masten (drukkracht)

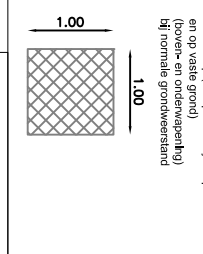

DETAIL: metalen profiel
 schaal 1/10

