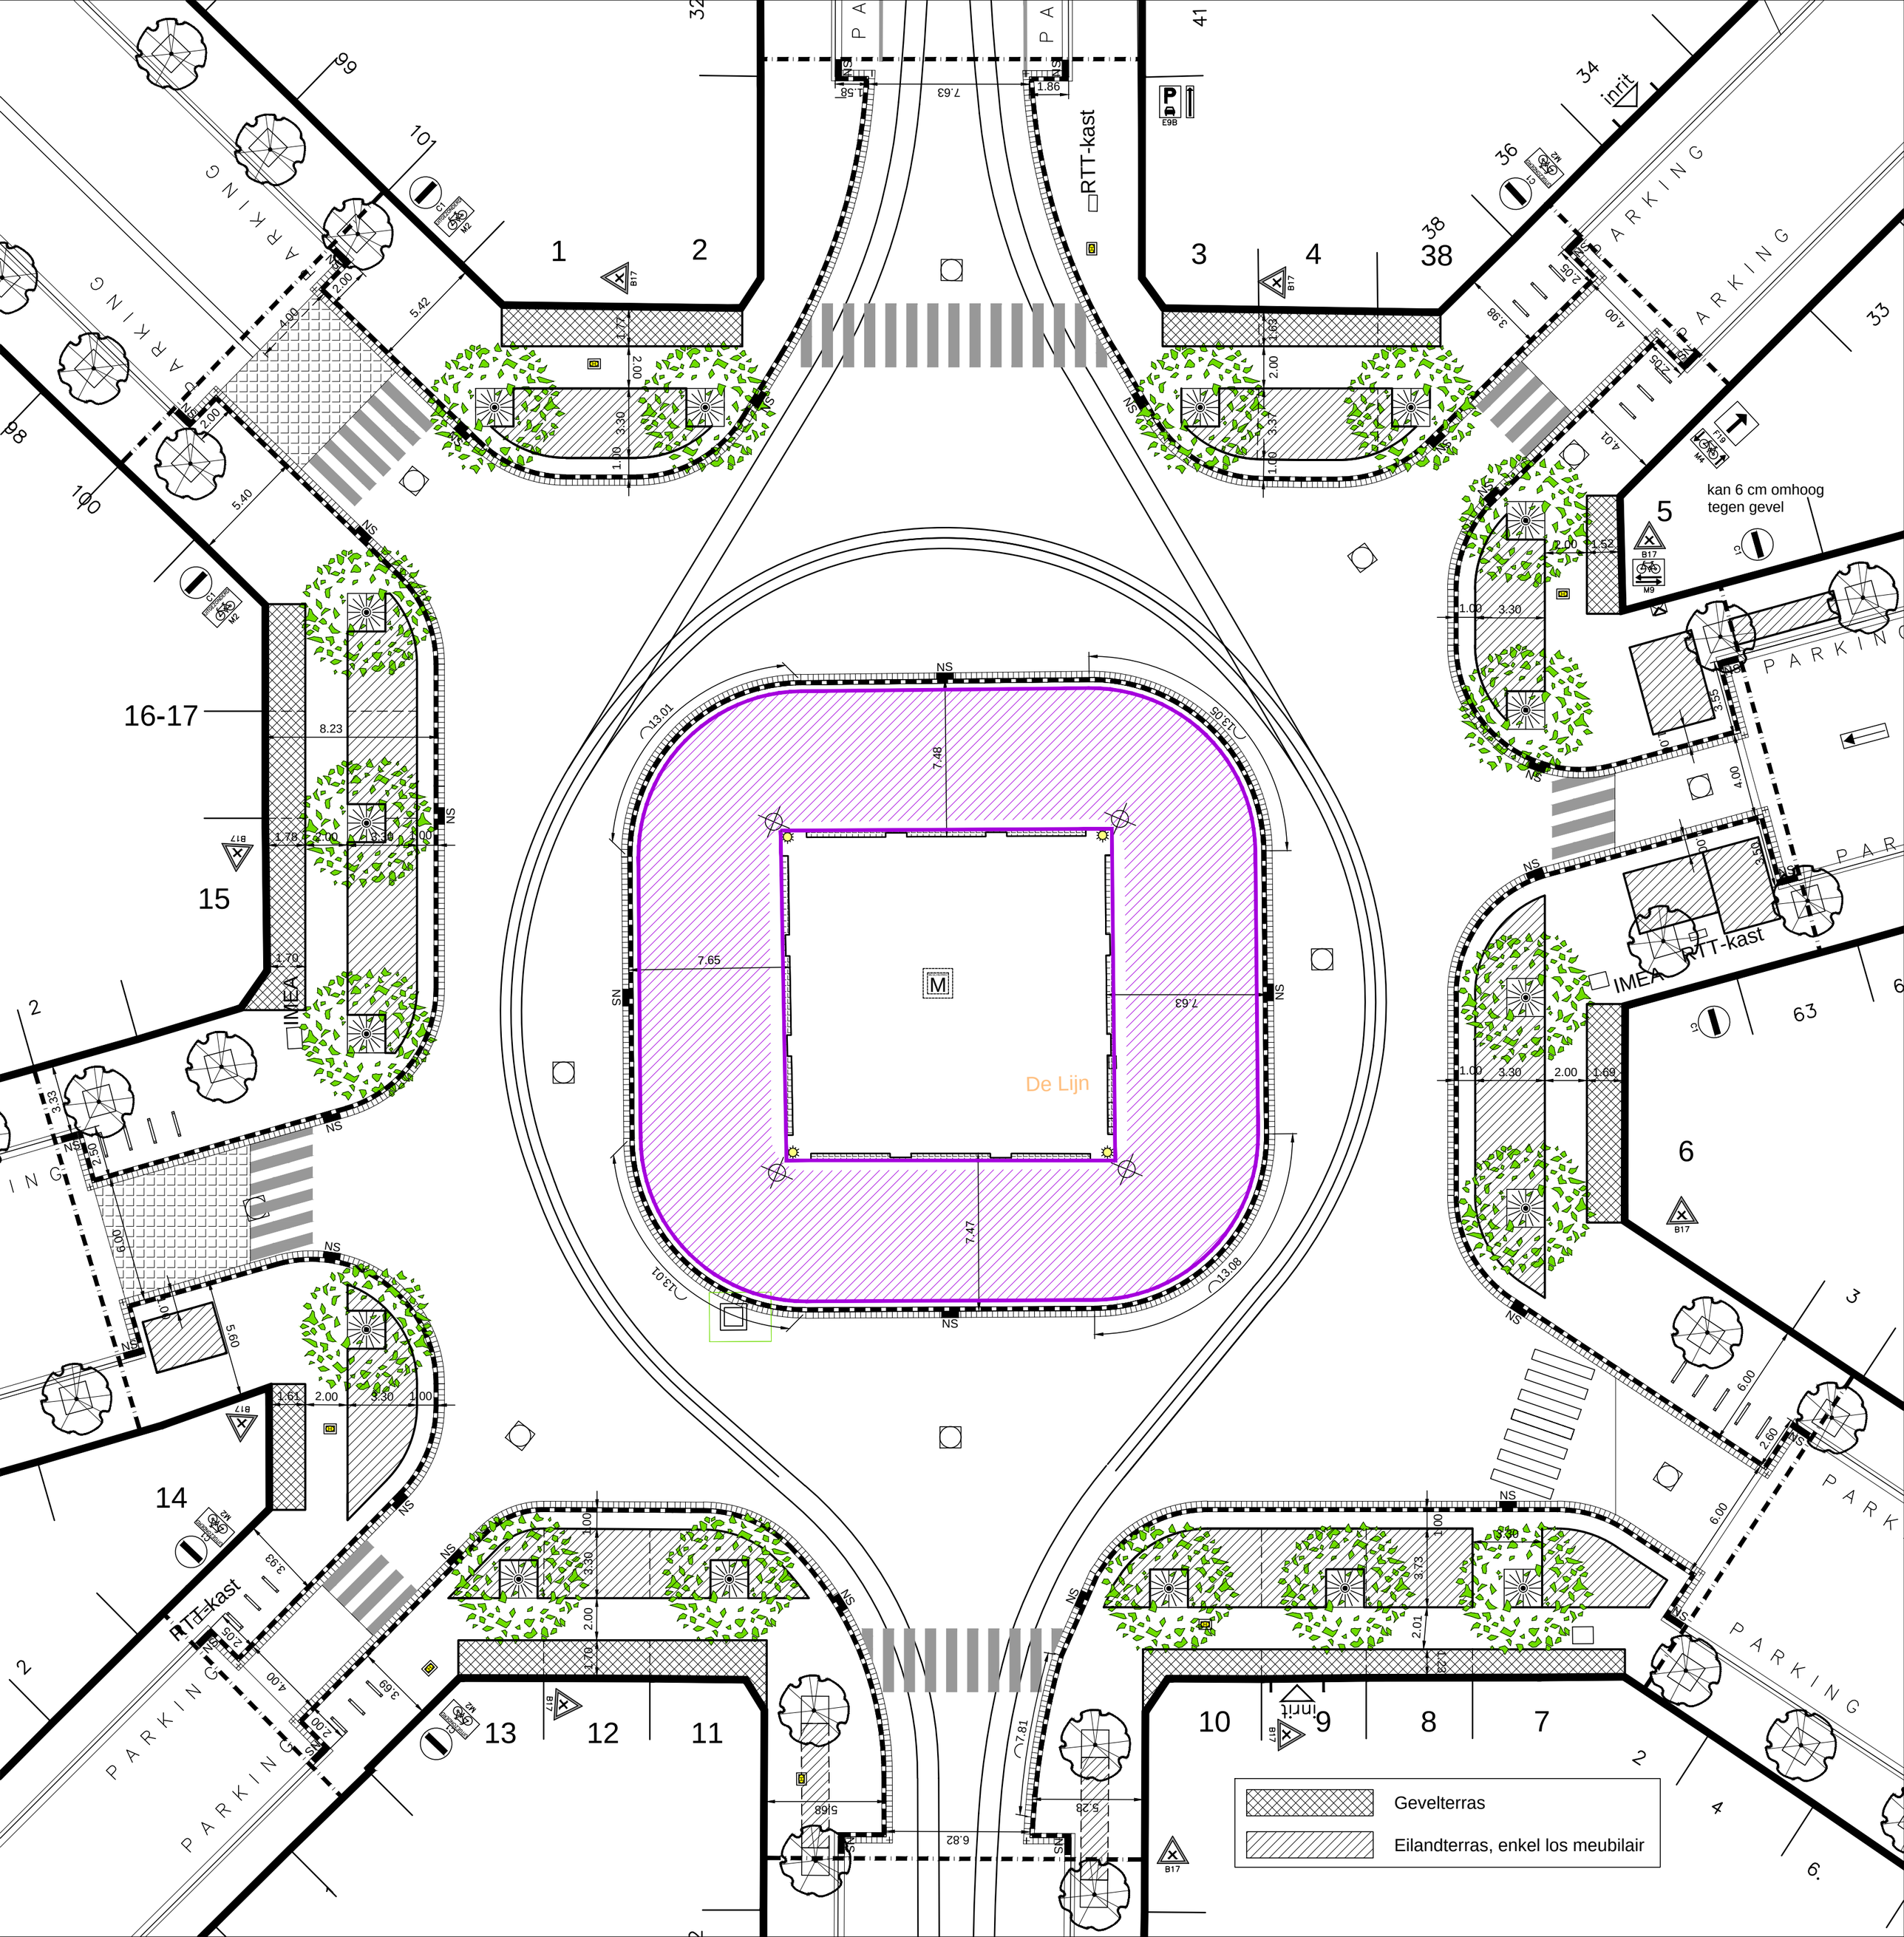
De Lijn
RTT-kast
IMEA
inrit
kan 6 cm omhoog
tegen gevel
PARKING
Gevelterras
Eilandterras, enkel los meubilair

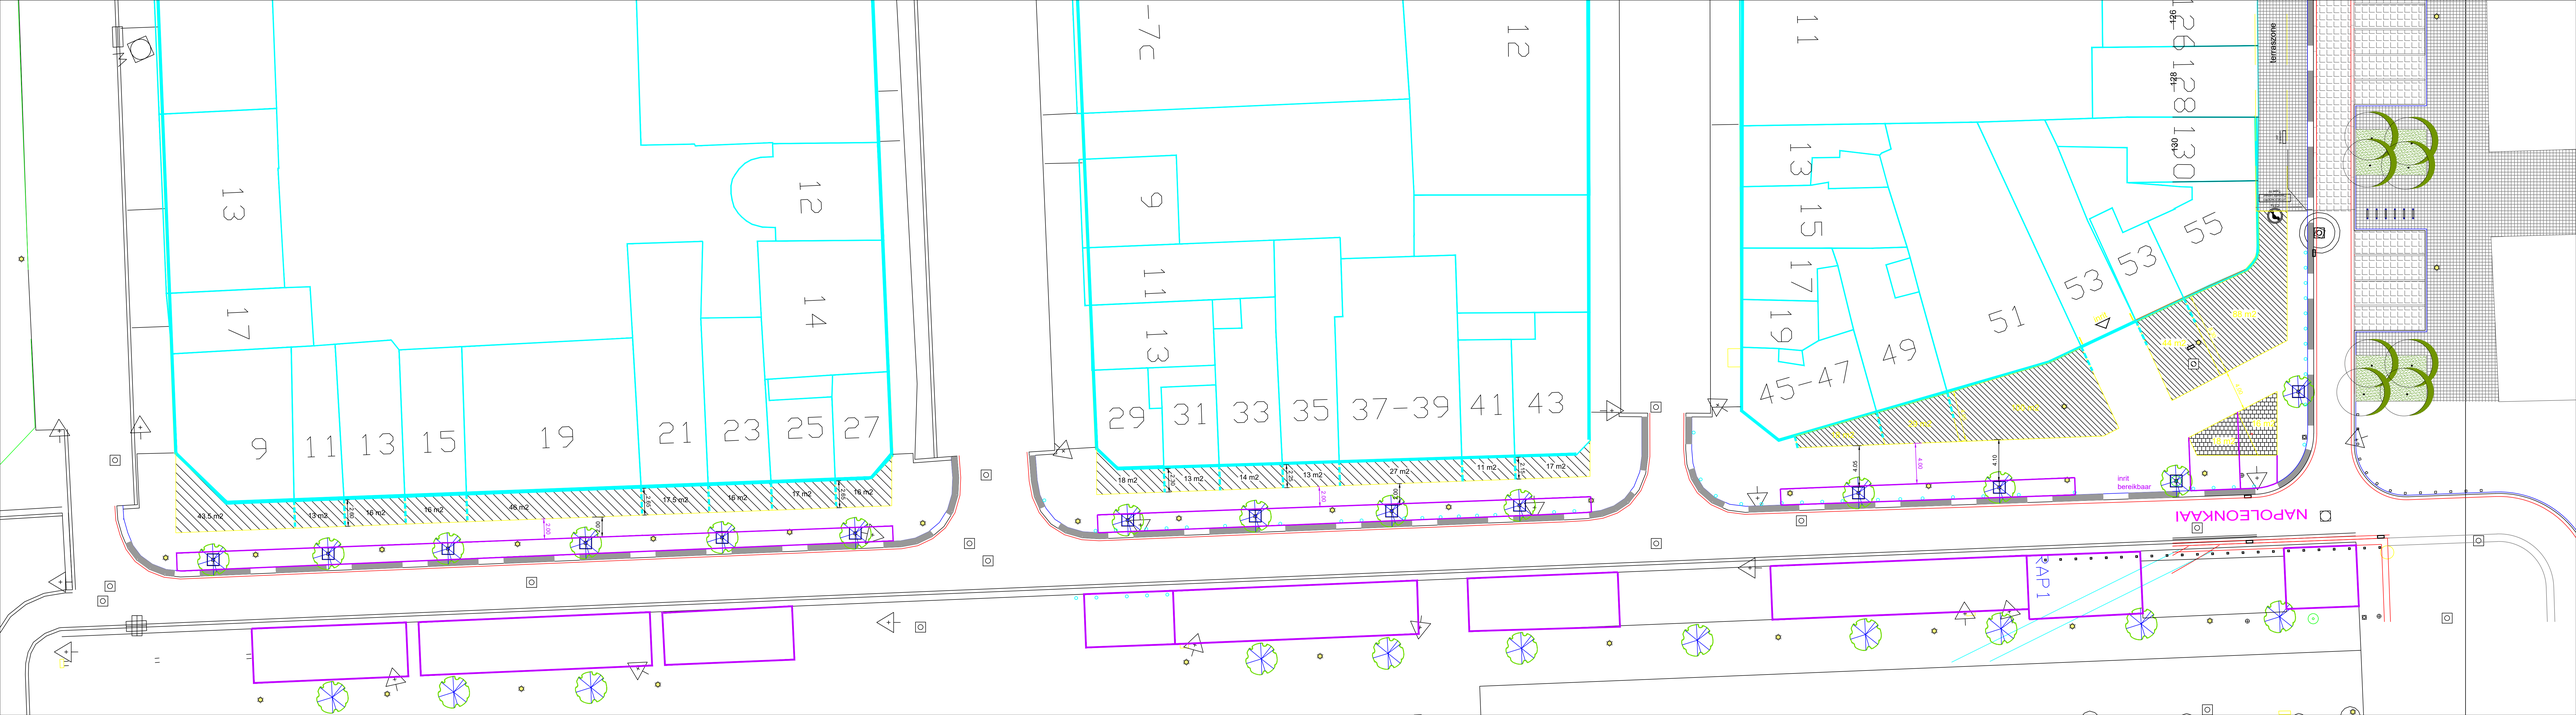
NAPOLEONKAAI
KAP 1
terraszone
inrit
bereikbaar
13
17
9
11
13
15
19
21
23
25
27
12
14
-7c
9
11
13
29
31
33
35
37-39
41
43
12
11
13
15
17
19
45-47
49
51
53
53
55
126
128
130
128
130

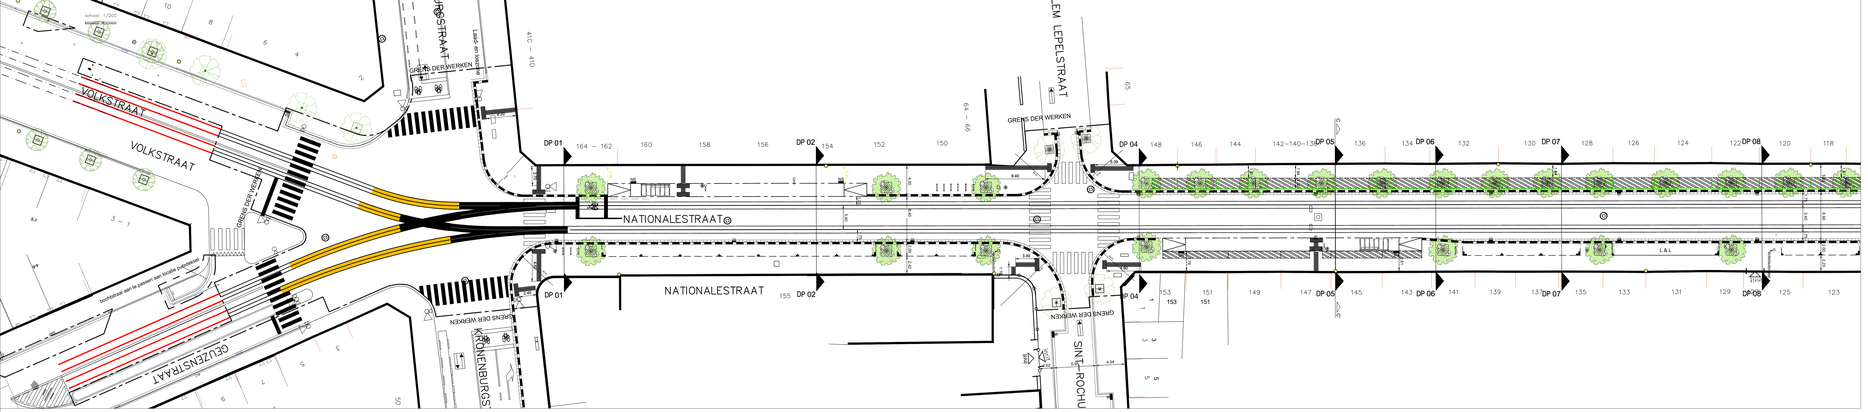
VOLKSTRAAT
VOLKSTRAAT
GELDENSTRAAT
NATIONALESTRAAT
NATIONALESTRAAT
SINT-ROCHUSSTRAAT
GREENS DER WERKEN
DP 01
DP 02
DP 04
DP 05
DP 06
DP 07
DP 08

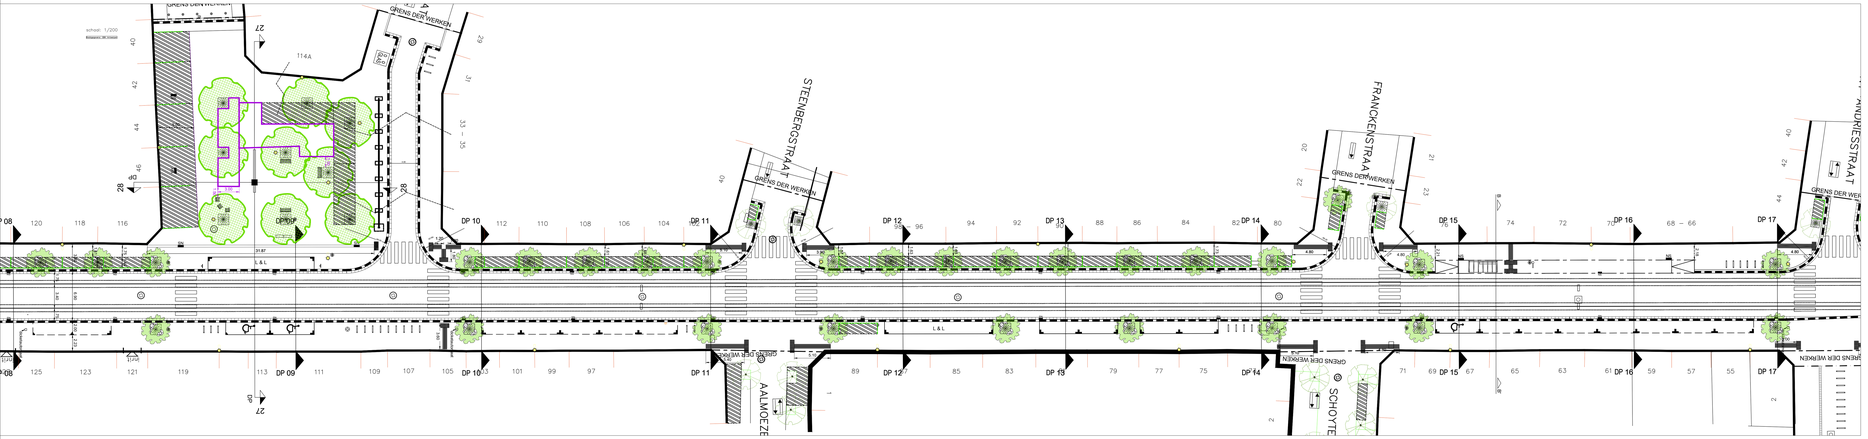
STEENBERGSTRAAT
FRANCKENSTRAAT
ANDRIESSTRAAT
AALMOEZENIERSSTRAAT
SCHOYTESTRAAT
GREENS DER WERKEN
DP 08
DP 09
DP 10
DP 11
DP 12
DP 13
DP 14
DP 15
DP 16
DP 17

SINT-ANDRIESSTRAAT
SLEUTELSTRAAT
THEODOOR VAN RUSMUCKPLAATS
KOPSTRAATJE
LOMBARDENVEST
GREENS DER WERKEN
DP 17
DP 18
DP 19
DP 20
DP 21
DP 22
DP 23
DP 24

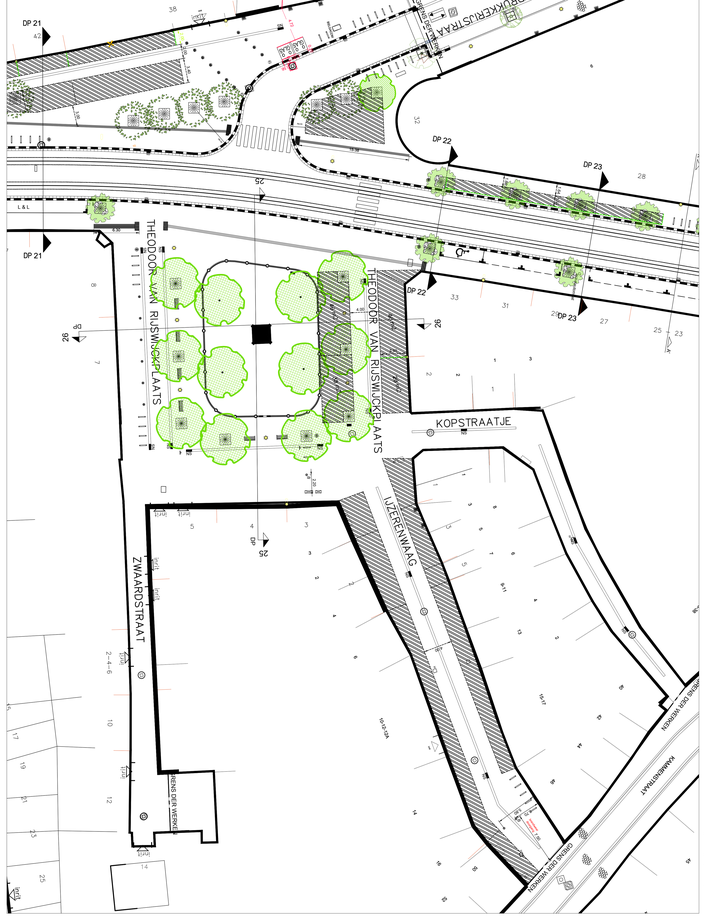
THEODOOR VAN RUSMUCKPLAATS
KOPSTRAATJE
ZWAARDSTRAAT
IJZEREN WAAG
GREENS DER WERKEN
DP 21
DP 22
DP 23
DP 25
DP 29